

Барилгын зураг төслийн  
"БОЛОР ТӨСӨЛ" ХХК



# 80М<sup>2</sup> ХҮРТЭЛ ТАЛБАЙТАЙ АМИНЫ ОРОН СУУЦНЫ БАРИЛГА

/ЭСКИЗ/

"БОЛОР ТӨСӨЛ" ХХК-ийн  
захирал




Д.ГЭРЭЛТ-ОД

Д/Д	ТОДОРХОЙЛОЛТ:	Тайлбар
1.	Амины орон сууц	Төлөвлөж буй
2.	Тоглоомын талбай	Төлөвлөж буй
3.	Сүүдрэвч	Төлөвлөж буй
4.	Хог хаях цэг	Төлөвлөж буй

ЕРӨНХИЙ ТӨЛӨВЛӨГӨӨ М1:500

БАЙРШЛЫН СХЕМ М1:5000

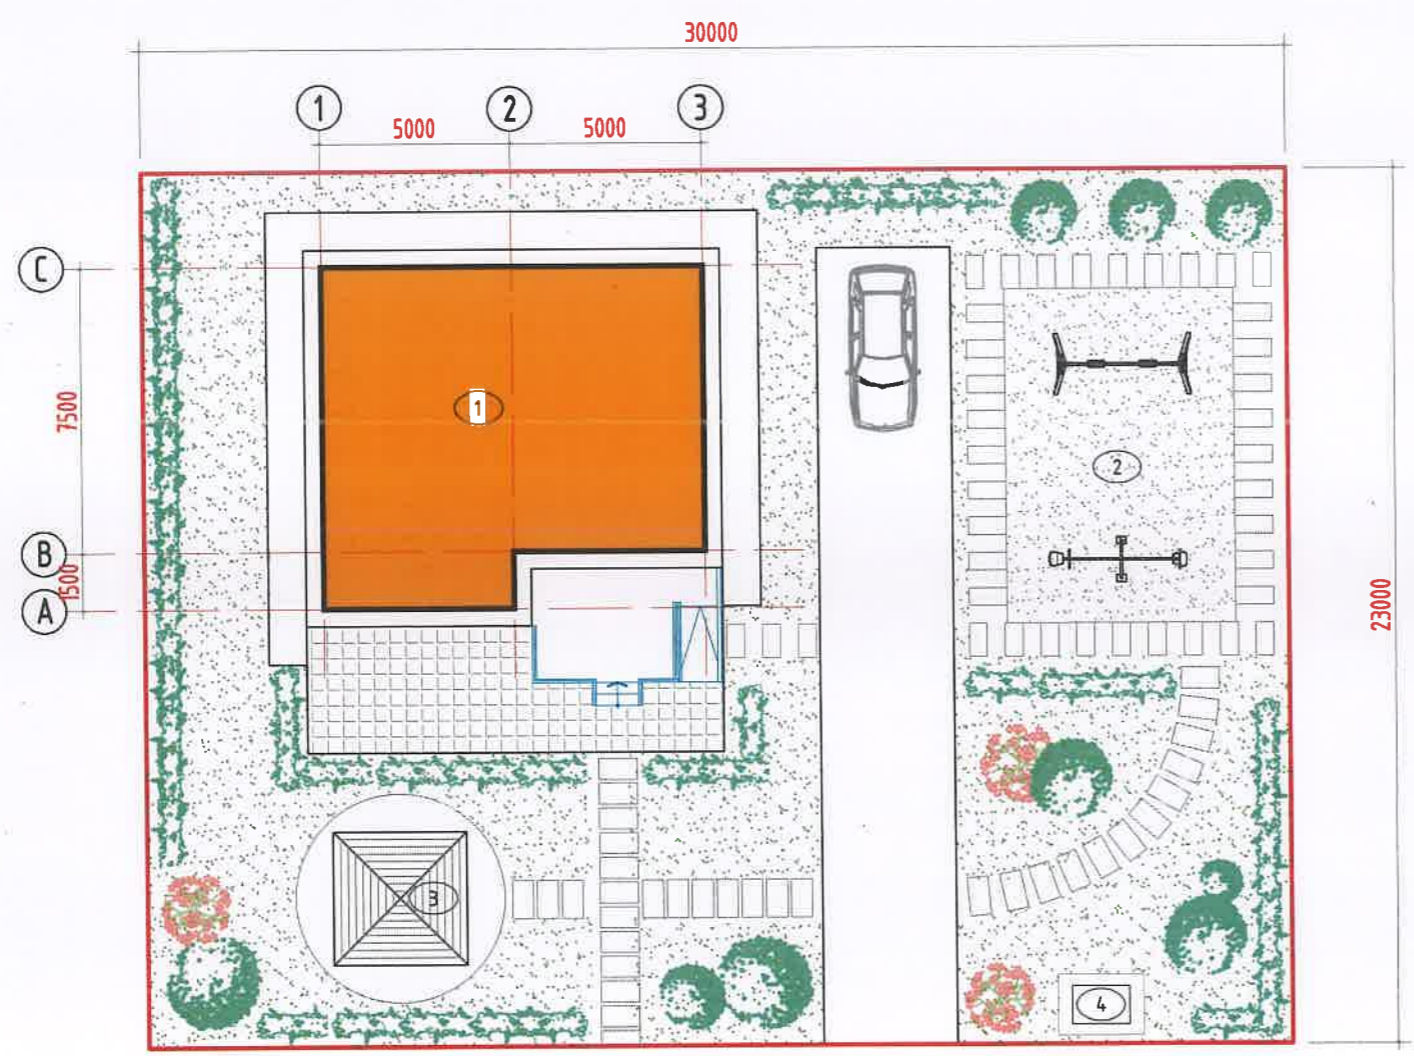


**ТАНИХ ТЭМДЭГ:**

- Төлөвлөж буй барилга, байгууламж**  
/дэвсгэр зурган дээрх тэмдэглэгээ/
- Одоо байгаа барилга**  
/дэвсгэр зурган дээрх тэмдэглэгээ/
- Төлөвлөж буй авто зам, талбай**  
/дэвсгэр зурган дээрх тэмдэглэгээ/
- Авто зогсоол**  
/дэвсгэр зурган дээрх тэмдэглэгээ/
- Явган хүний зам**  
/дэвсгэр зурган дээрх тэмдэглэгээ/
- Төлөвлөгдөж буй ногоон байгууламж**  
/дэвсгэр зурган дээрх тэмдэглэгээ/
- Төлөвлөж байгаа хашаа, хязгаар**  
/дэвсгэр зурган дээрх тэмдэглэгээ/
- Бохир усны шугам** /дэвсгэр зурган дээрх тэмдэглэгээ/
- Дулааны шугам** /дэвсгэр зурган дээрх тэмдэглэгээ/
- Цэвэр усны шугам** /дэвсгэр зурган дээрх тэмдэглэгээ/
- Цахилгааны шугам** /дэвсгэр зурган дээрх тэмдэглэгээ/

	80м <sup>2</sup> ХҮРТЭЛ АМИНЫ ОРОН СУУЦНЫ БАРИЛГА	НЭР	ГАРЫН ҮСЭГ	ЗАГВАР ЗУРАГ
	"БОЛОР ТӨСӨЛ" ХХК-ийн захирал	Д.Гэрэлт-Од		М1:100
	Гүйцэтгэсэн	Д.Ганбат		Хуудас ....
	Захиалагч: Барилгын Хөгжлийн Төв			2023 он

БАЙГУУЛАЛТ М1:100

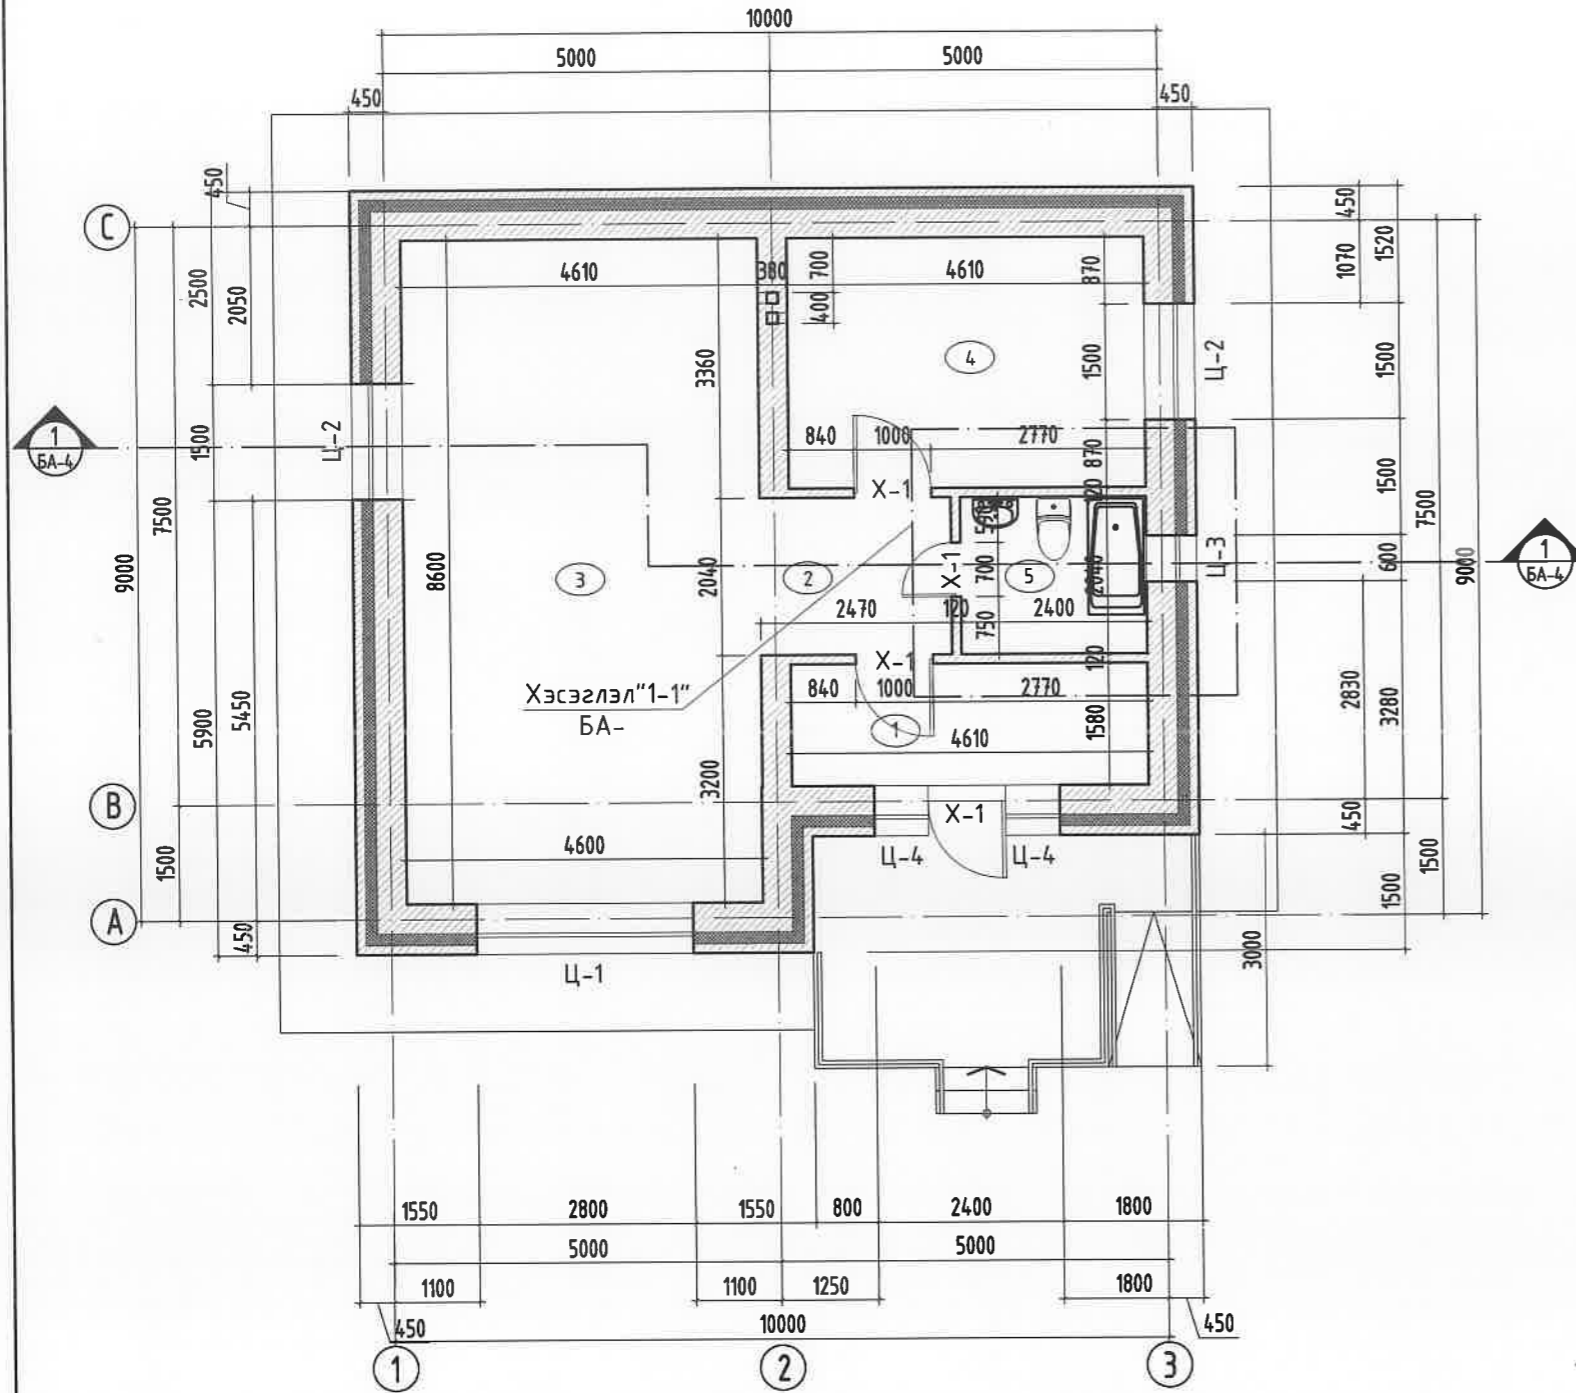

ДД	ӨРӨӨНИЙ НЭР	Талбай м <sup>2</sup>	Шал
1	Гонх	7.28	Ч.хавтан
2	Хонгил	5.03	Паркет
3	Зочны болон гал тогооны өрөө	39.64	Паркет
4	Унтлагын өрөө	14.93	Паркет
5	Ариун цэврийн өрөө	4.89	Паркет
6	Террас	-	Мод
	НИЙТ ТАЛБАЙ	71.69	

ГАДНА ХАНА БОЛОН ХАМАР ХАНЫН ТОДОРХОЙЛОЛТ

Д/д	Ханын схем	Ханын бүтэц	Хэрэглээ
X-1		<ul style="list-style-type: none"> <li>-Шавардлага, δ=30мм</li> <li>-Тоосго, δ=380мм</li> <li>-Дулаалга, δ=150мм</li> <li>-Тоосго, δ=120мм</li> </ul>	
X-2		<ul style="list-style-type: none"> <li>-Шавардлага, δ=30мм</li> <li>-Тоосго, δ=380мм</li> <li>-Шавардлага, δ=30мм</li> </ul>	
X-3		<ul style="list-style-type: none"> <li>-Шавардлага, δ=30мм</li> <li>-Тоосго, δ=120мм</li> <li>-Шавардлага, δ=30мм</li> </ul>	
X-4		<ul style="list-style-type: none"> <li>-Керамик хавтанцар, δ=6мм</li> <li>-Цементэн зуурмаг, δ=10мм</li> <li>-Тоосго, δ=120мм</li> <li>-Шавардлага, δ=30мм</li> </ul>	

80м <sup>2</sup> ХҮРТЭЛ АМИНЫ ОРОН СУУЦНЫ БАРИЛГА	НЭР	ГАРЫН ҮСЭГ	ЗАГВАР ЗУРАГ
"БОЛОР ТӨСӨЛ" ХХК-ийн захирал	Д.Гэрэлт-Од		М1:100
Гүйцэтгэсэн	Д.Ганбат		Хуудас ...
Захиалагч: Барилгын Хөгжлийн Төв			2023 он






### ОГТЛОЛ "1-1" М1:100


### ДЭЭВРИЙН БАЙГУУЛАЛТ М1:100

- Нугалмал төмөр дээвэр
- Чнь мод 80x60мм. алхам 350мм
- Дээврийн модон шувуу нуруу хийц бүтээц 50x150h

- Дулаалга Basaltwool -250мм
- Чур тусгаарлагч. 1 үе хар цаас битум түрхлэгээр наана.
- Цементэн тэгшилгээ. М100 -20мм.
- Цутгамал төмөр бетон хучилтын хавтан -150мм

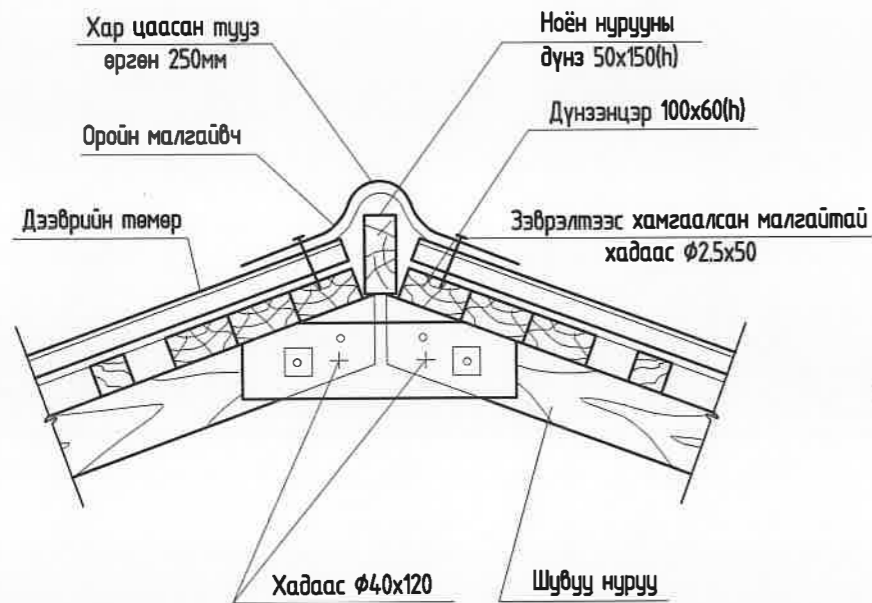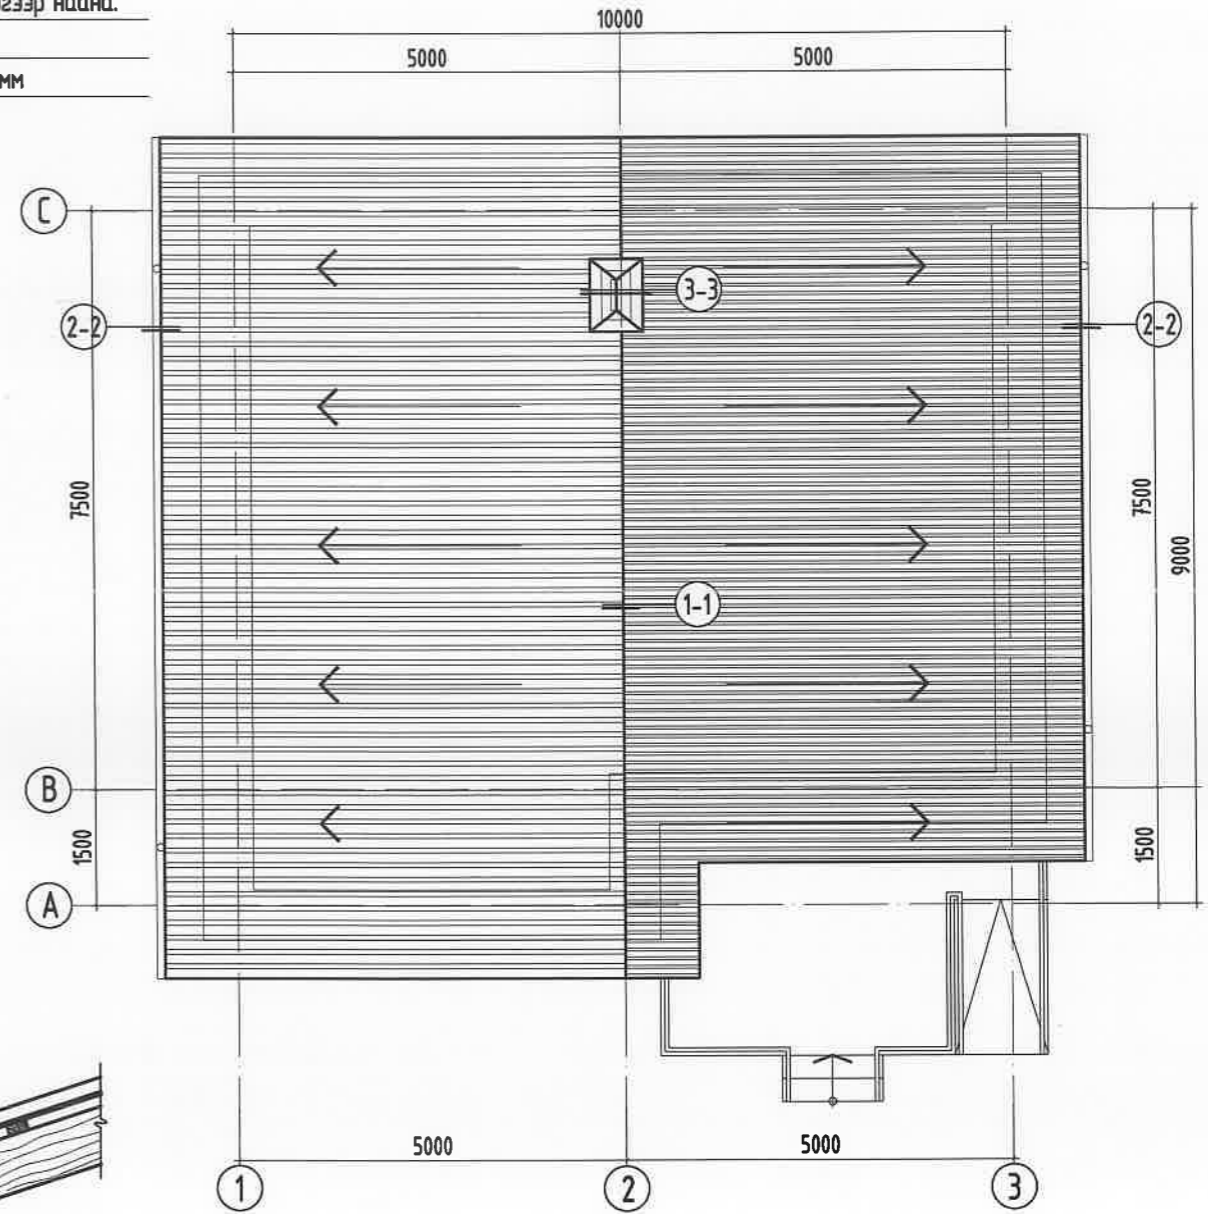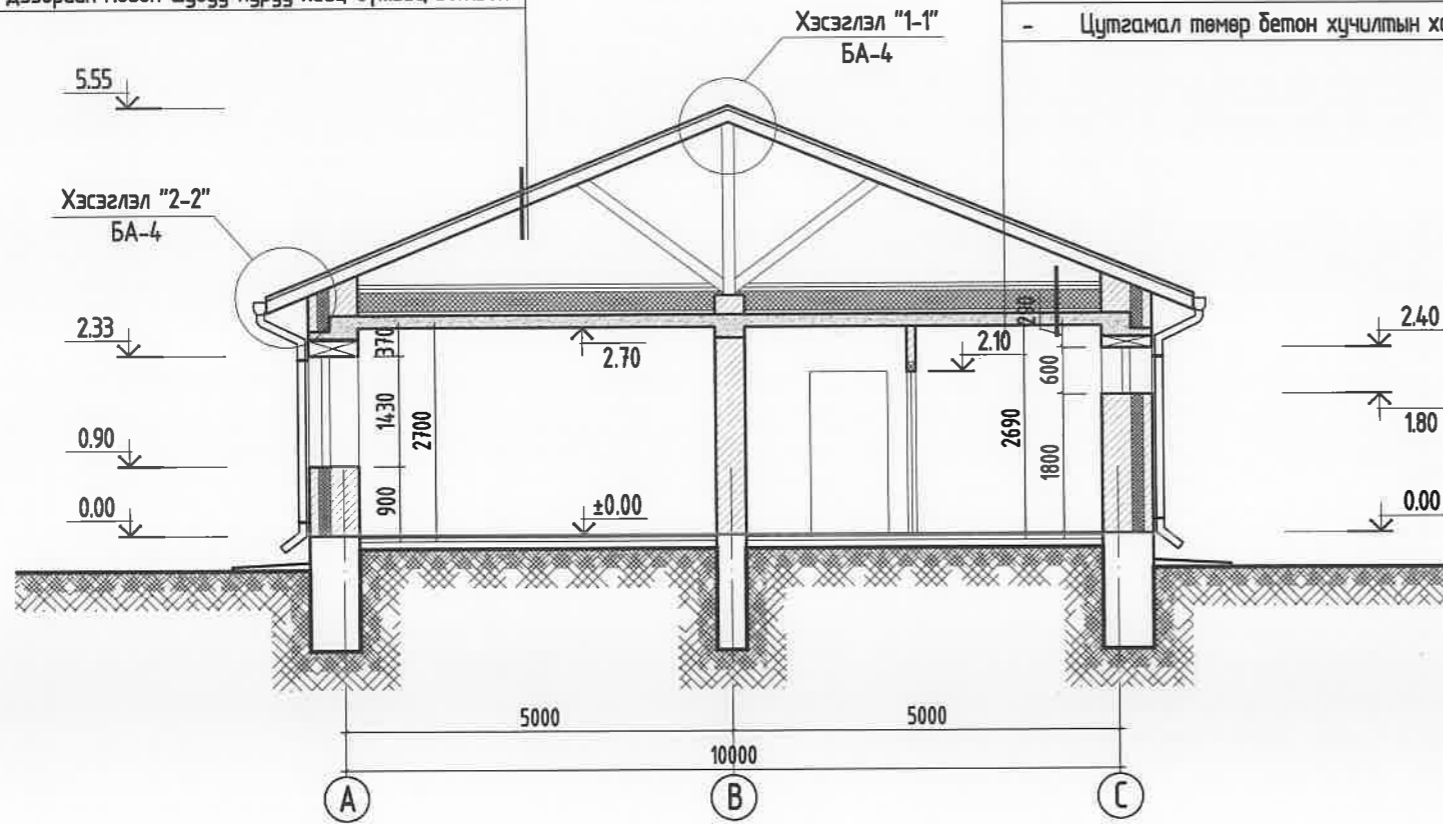

### ХЭСЭГЛЭЛ-2

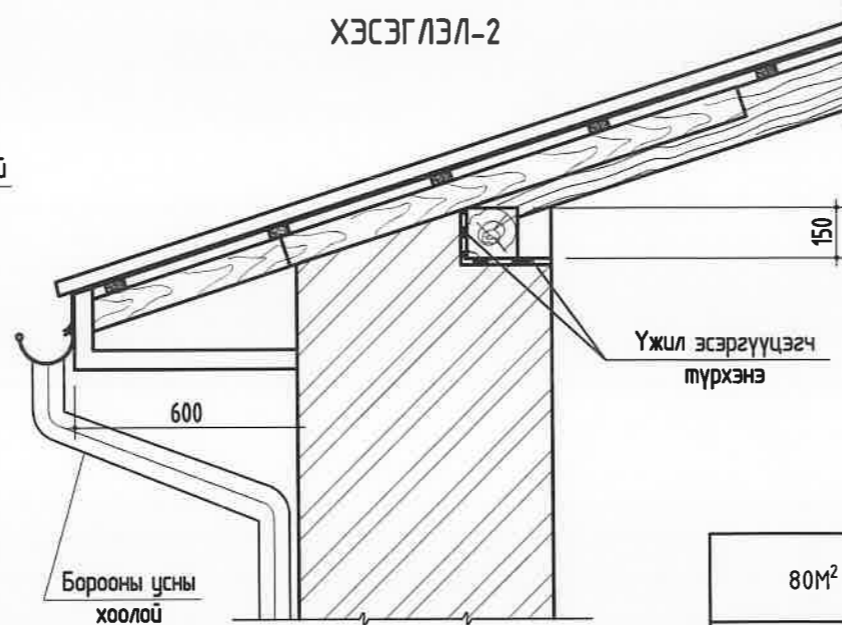


#### ТАЙЛБАР :


Шувуу нурууны дээр 30мм-ийн зузаантай банзыг 250мм зайтай дэвсгэж, 0,8мм-ийн зузаантай дээврийн долгиот нимгэн төмрийг резинэн зөөлөвчтэй зориулалтын шуруулээр эрэгдэж тогтооно.

80M <sup>2</sup> ХҮРТЭЛ АМИНЫ ОРОН СУУЦНЫ БАРИЛГА	НЭР	ГАРЫН ҮСЭГ	ЗАГВАР ЗУРАГ
"БОЛОР ТӨСӨЛ" ХХК-ийн захирал	Д.Гэрэлт-Од	<i>[Signature]</i>	М1:100
Гүйцэтгэсэн	Д.Ганбат	<i>[Signature]</i>	Хуудас ...
Захиалагч: Барилгын Хөгжлийн Төв			2023 он

НҮҮР ТАЛ М1:100

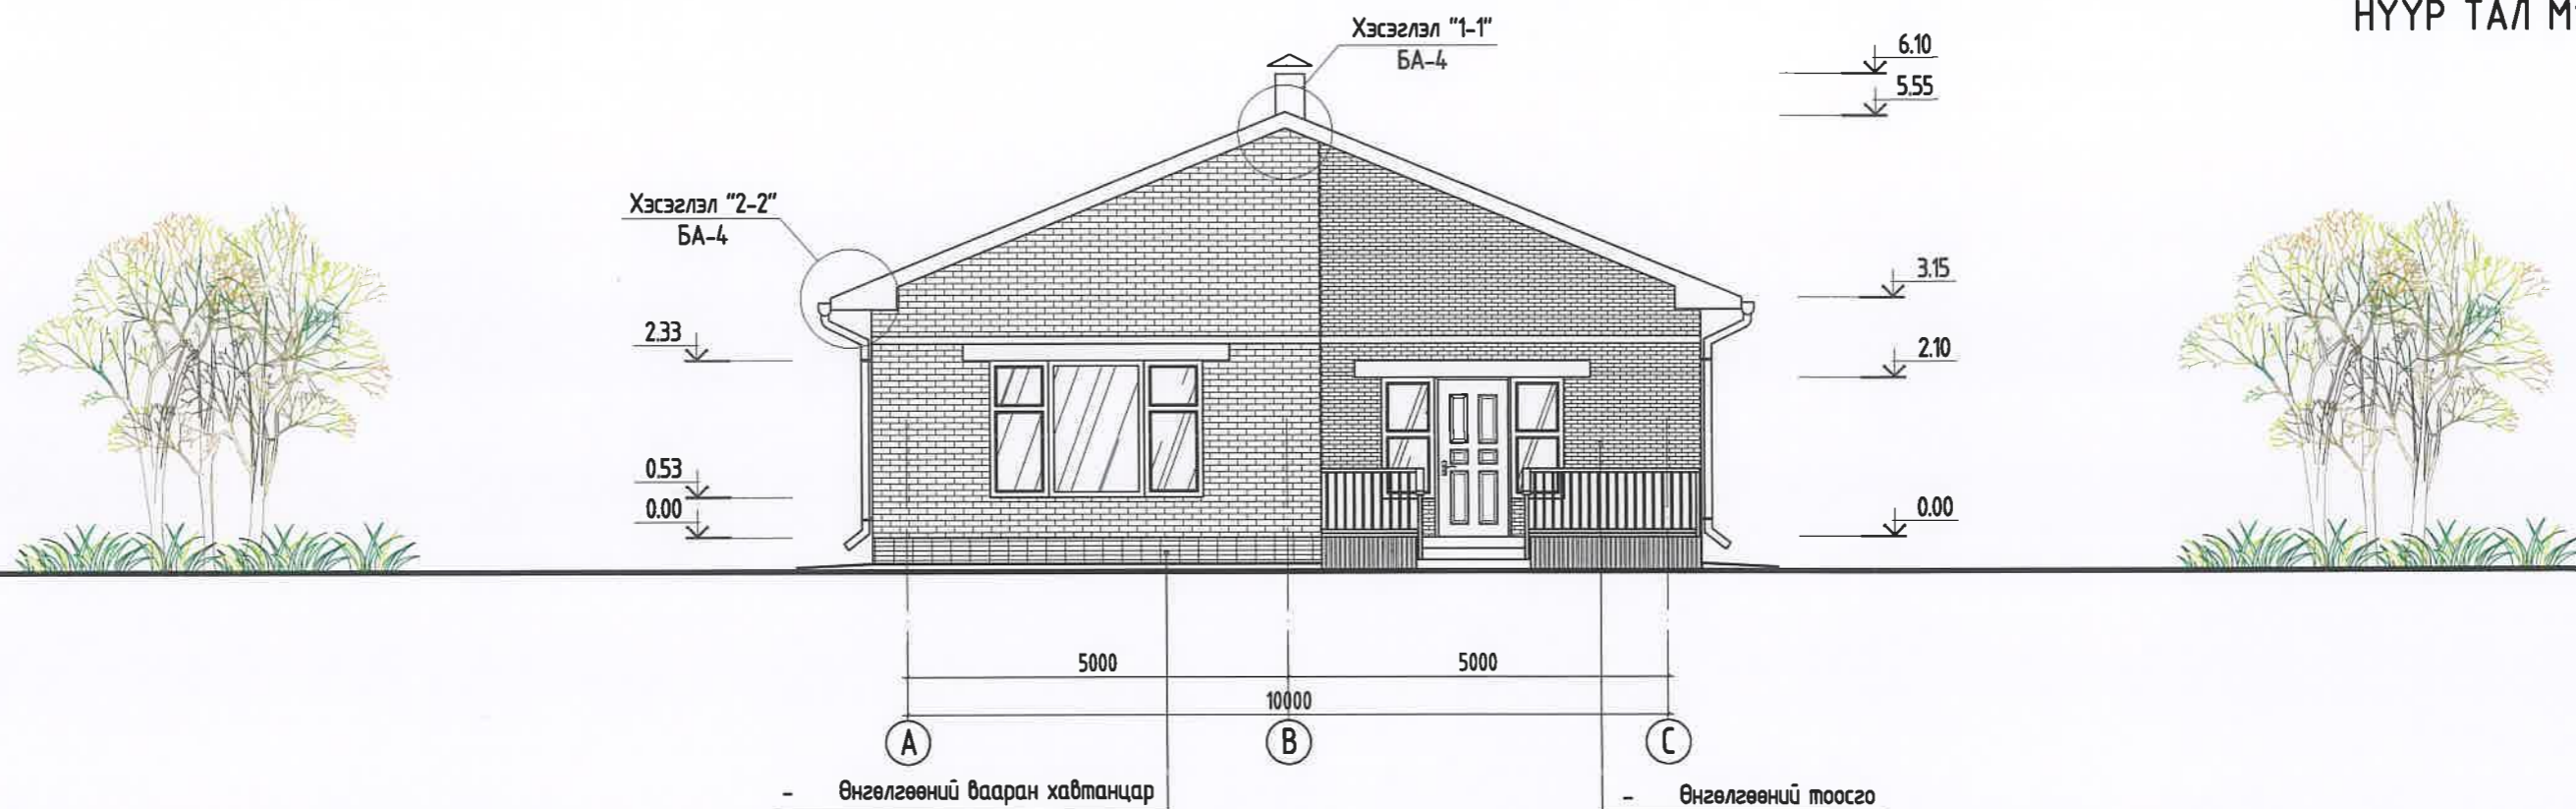


ХАЖУУ ТАЛ М1:100

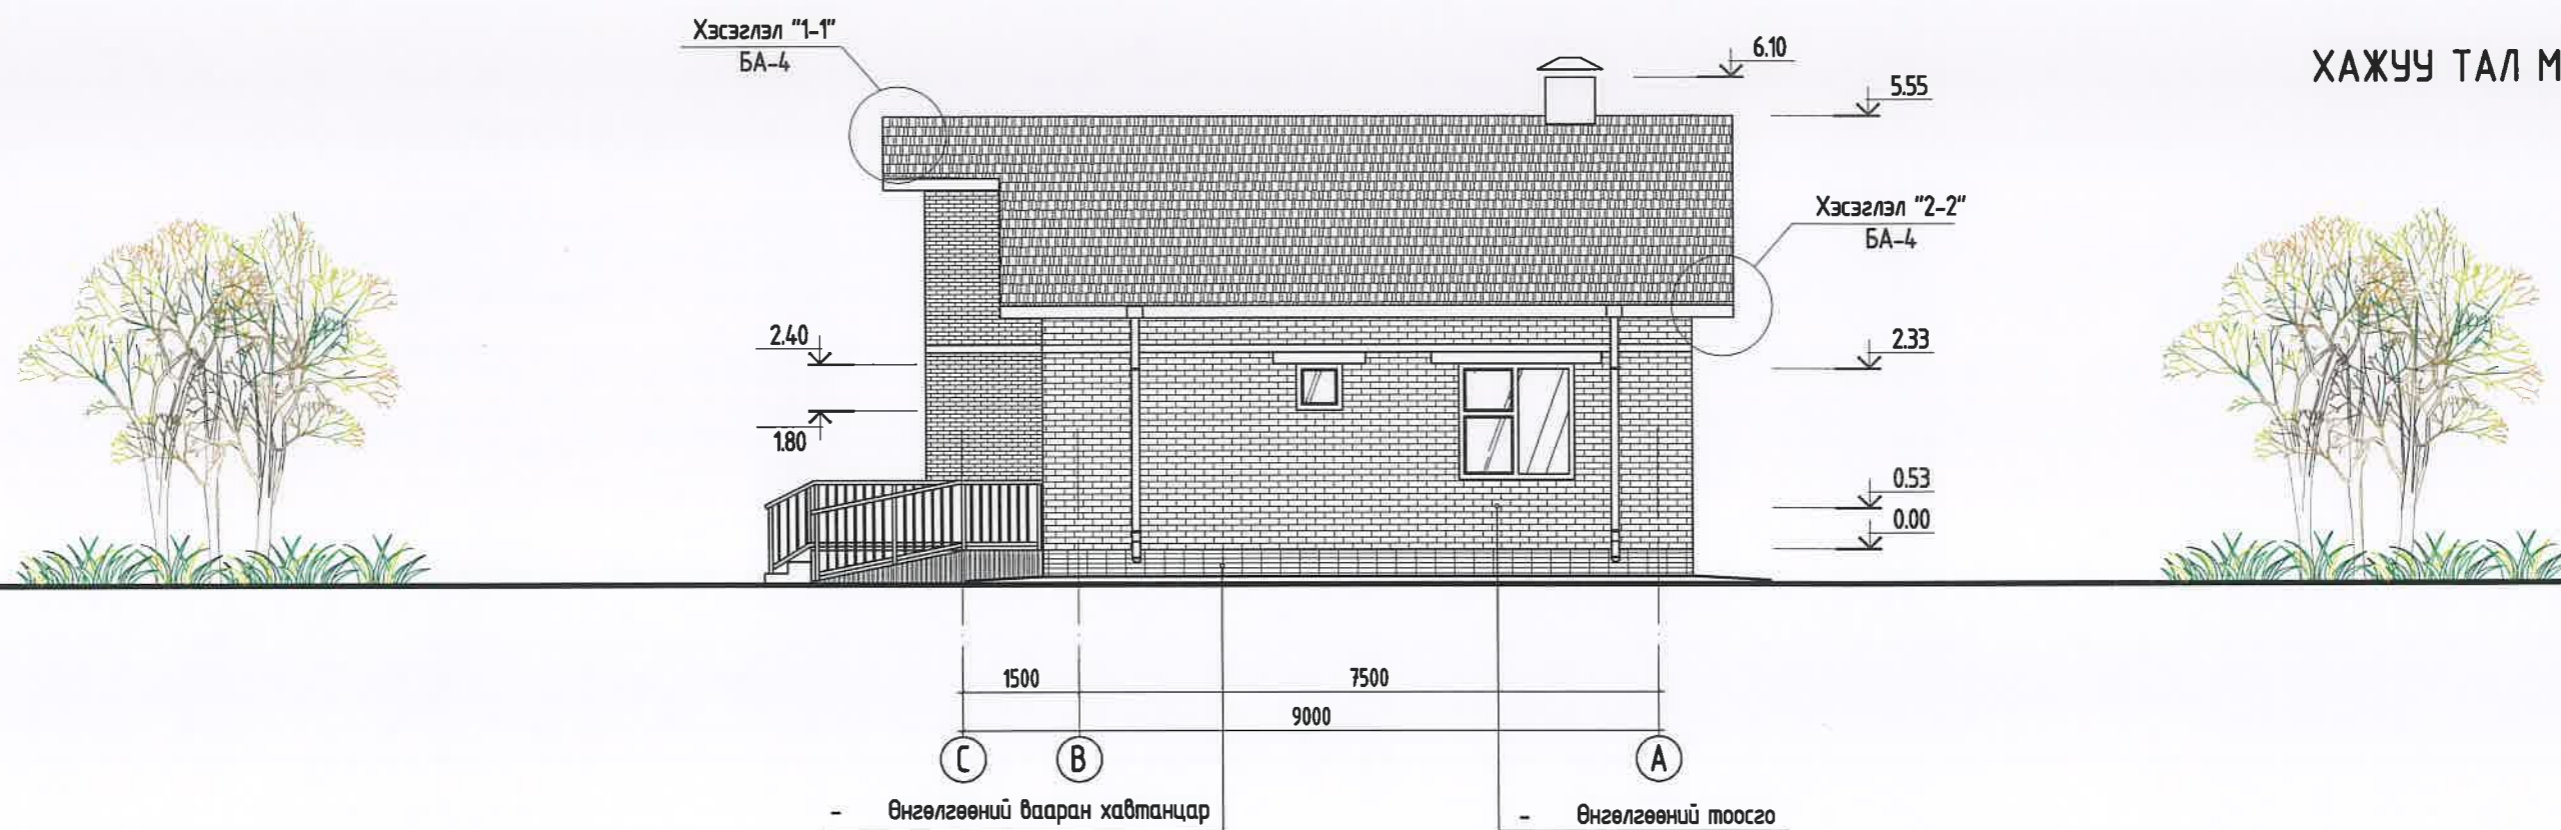


80М <sup>2</sup> ХҮРТЭЛ АМИНЫ ОРОН СУУЦНЫ БАРИЛГА	НЭР	ГАРЫН ҮСЭГ	ЗАГВАР ЗУРАГ
"БОЛОР ТӨСӨЛ" ХХК-ийн захирал	Д.Гэрэлт-Од	<i>[Signature]</i>	М1:100
Гүйцэтгэсэн	Д.Ганбат	<i>[Signature]</i>	Хуудас ...
Захиалагч: Барилгын Хөгжлийн Төв			2023 он



НҮҮР ТАЛ М1:100

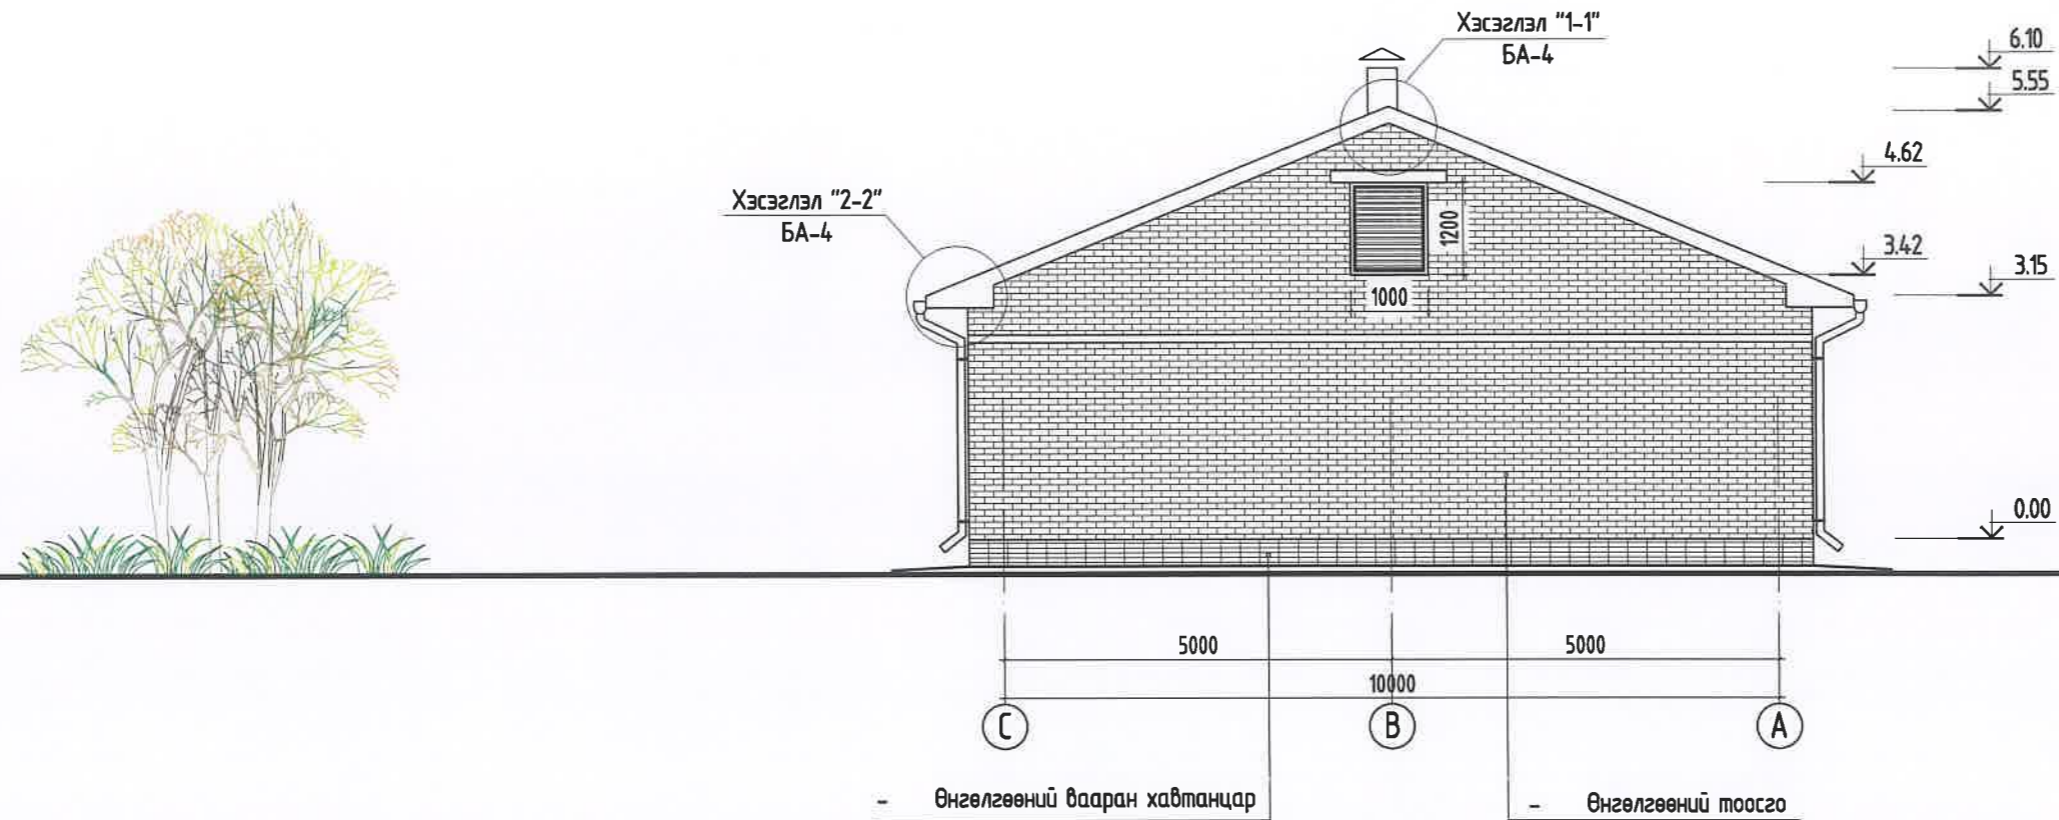

ХАЖУУ ТАЛ М1:100

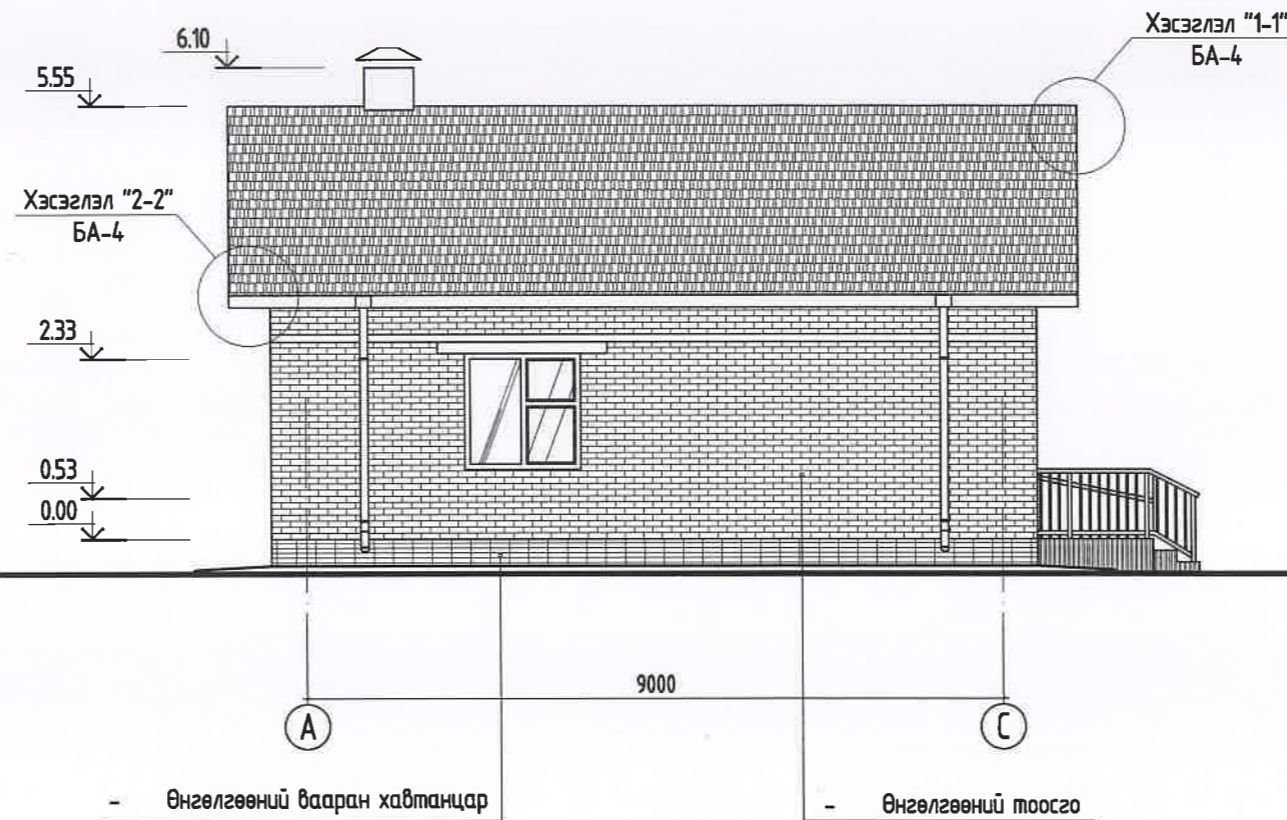

80М <sup>2</sup> ХҮРТЭЛ АМИНЫ ОРОН СУУЦНЫ БАРИЛГА	НЭР	ГАРЫН ҮСЭГ	ЗАГВАР ЗУРАГ
"БОЛОР ТӨСӨЛ" ХХК-ийн захирал	Д.Гэрэлт-Од	<i>[Signature]</i>	М1:100
Гүйцэтгэсэн	Д.Ганбат	<i>[Signature]</i>	Хуудас ....
Захиалагч: Барилгын Хөгжлийн Төв			2023 он



ХАРАГДАХ БАЙДАЛ



80м <sup>2</sup> ХҮРТЭЛ АМИНЫ ОРОН СУУЦНЫ БАРИЛГА	НЭР	ГАРЫН ҮСЭГ	ЗАГВАР ЗУРАГ
"БОЛОР ТӨСӨЛ" ХХК-ийн захирал	Д.Гэрэлт-Од	<i>Dhand</i>	M1:100
Гүйцэтгэсэн	Д.Ганбат	<i>Dhand</i>	Хуудас ....
Захиалагч: Барилгын Хөгжлийн Төв			2023 он



ХАРАГДАХ БАЙДАЛ



80M <sup>2</sup> ХҮРТЭЛ АМИНЫ ОРОН СУУЦНЫ БАРИЛГА	НЭР	ГАРЫН ҮСЭГ	ЗАГВАР ЗУРАГ
"БОЛОР ТӨСӨЛ" ХХК-ийн захирал	Д.Гэрэлт-Од	<i>Д.Ганбат</i>	M1:100
Гүйцэтгэсэн	Д.Ганбат	<i>Д.Ганбат</i>	Хуудас ....
Захиалагч: Барилгын Хөгжлийн Төв			2023 он



ХАРАГДАХ БАЙДАЛ



80м <sup>2</sup> ХҮРТЭЛ АМИНЫ ОРОН СУУЦНЫ БАРИЛГА	НЭР	ГАРЫН ҮСЭГ	ЗАГВАР ЗУРАГ
"БОЛОР ТӨСӨЛ" ХХК-ийн захирал	Д.Гэрэлт-Од	<i>[Signature]</i>	M1:100
Гүйцэтгэсэн	Д.Ганбат	<i>[Signature]</i>	Хуудас ....
Захиалагч: Барилгын Хөгжлийн Төв			2023 он



ХАРАГДАХ БАЙДАЛ



80M <sup>2</sup> ХҮРТЭЛ АМИНЫ ОРОН СУУЦНЫ БАРИЛГА	НЭР	ГАРЫН ҮСЭГ	ЗАГВАР ЗУРАГ
"БОЛОР ТӨСӨЛ" ХХК-ийн захирал	Д.Гэрэлт-Од	<i>[Signature]</i>	M1:100
Гүйцэтгэсэн	Д.Ганбат	<i>[Signature]</i>	Хуудас ....
Зөвлөгч: Барилгын Хөгжлийн Төв			2023 он