

АРТ КАПИТАЛ ХХК

Улаанбаатар хот, Сүхбаатар дүүрэг,
7-р хороо, Одон оффис, 102 Б тоот
Утас: 99267179, 96916000, 91919910
e-mail: artcapital2012@gmail.com

ЗТ19-75/22

Зургийн шифр: АК-04/23-А

Улаанбаатар хот

ЭРЧИМ ХҮЧНИЙ ХЭМНЭЛТТЭЙ СЧУЦ /x2 модуль/

Ажлын зураг

Боловсруулсан:

"Арт Капитал" ХХК-ийн захирал Б.БАЯРНЯМ

Архитектор Э.ЖАВХЛАНТТАМИР

Захиалагч:

"Дулаан шийдэл-2" төслийн хамтран хэрэгжүүлэгч ШУТИС-ийн дэргэдэх

Барилгын эрчим хүч хэмнэлтийн төвийн захирал Б.МӨНХБАЯР

Улаанбаатар хот. 2023 он

АЖЛЫН ЗУРГИЙН БҮРДЭЛ			
д/д	Зургийн марк	Зургийн нэр	Хуудасны тоо
1	БА	Барилга архитектур	
2	ББ	Барилга дүтээц	
3	МБ	Модон дүтээц	
4	ХАС	Халаалт, агаар сэлгэлт	
5	ЦБУ	Цэвэр, дохир ус	
6	ХТ,ДГ	Хүчим төхөөрөмж, дотор...	
7	ХД	Холбоо дохиолол	
“БА” МАРКТАЙ АЖЛЫН ЗУРГИЙН БҮРДЭЛ			
№	Хуудасны нэр		Хуудасны дугаар
1	Нүүр хуудас		БА-000
4	Зургийн бүрдэл, ерөнхий өгөгдөл, тайлбар бичиг		БА-100
5	Барилгын ерөнхий байдал		БА-101
6	Давхрын байгуулалт		БА-200
7	Дээврийн байгуулалт		БА-201
8	Огтлол 1-1		БА-300
9	Огтлол 2-2		БА-301
10	Нүүр тал 1-3, 3-1		БА-400
11	Нүүр тал А-Б, Б-А		БА-401
12	Хэсэглэлүүд		БА-500
13	Хэсэглэлүүд		БА-501
14	Цонх, хаалга		БА-600
15	Давхрын шалны байгуулалт, шалны модорхойлолт		БА-700
16	Давхрын таазны байгуулалт		БА-800
17	Зарим ханын дэлгээс, дотор заслалын модорхойлолт		БА-900
18	Давхрын тавилгын байгуулалт		БА-901

ЕРӨНХИЙ ХЭСЭГ

Эрчим хүчний хэмнэлтмэй сууц (х2 модуль)-ны барилгын нэг маягийн ажлын зураг төслийг захиалагчаас өгсөн даалгавар, 2023 оны ... сарын ... өдрийн тоот зураг төсөл боловсруулах гэрээг үндэслэн 2023 оны 7-р сард барилгын зураг төслийн “Арт Капитал” ХХК-д хийж гүйцэтгэв.

Ажлын зураг төслийн баримт бичгийг дараахь байгаль цаг уурын болон бусад нөхцөлд тооцож гүйцэтгэв. Үүнд:

- Гадна агаарын температур

-39°С

- Цасны ачаалал

50 кг/м2

- Салхины ачаалал

50 кг/м2

- Газар чичэрхийллийн зэрэг

8 балл

- Галд тэсвэрлэлтийн зэрэг

V

- Барилгын галын аюулын ангилал

Ф1.4

Ишлэсэн баримт бичгүүд

- БНБД 31-05-05

Нэг айлын сууц

- БНБД 21-01-02

Барилга, байгууламжийн галын аюулгүйн байдал

- БНБД 21-02-02

Барилга, байгууламжийн зураг төсөл зохиохгалын аюулгүйн норм

- БД 55-101-12

Гипсокартон хуудсан хашлага дүтээц

- MNS 4730 : 1999

Шилмүүст төрлийн модон бэлдэц. Техникийн шаардлага

Барилгын байршил

Барилгын зураг төслийг Улаанбаатар хотын байгаль цаг уурын нөхцөлд тооцож боловсруулсан бөгөөд холдон хэрэглэх захиалагч, гүйцэтгэгчийн сонгосон байршилд.

Архитектур төлөвлөлт

Тэнхлэгээрээ 6.0 х 6.0м хэмжээтэй, зоорьгүй, 1 давхар. Барилгад гонх, техникийн өрөө, өдрийн өрөө гал тогооны хамт, унтлагын өрөө төлөвлөв. Үз сууцны барилгад 3 ам бүлтэй 1 айл амьдрахаар тооцож төлөвлөв. Барилга нь БНХАУ-д үйлдвэрлэсэн угсармал модуль метал каркасан даацын дүтээцтэй бөгөөд 2 ширхэг модул каркасаас бүрдэнэ. Үз модул каркасанд модон дүтээцт хана, шал, хучилтыг үйлдвэрийн нөхцөлд угсарч сонгосон байршилд зөвдөрлөн аваачиж гүйцэтгэнэ.

ТАЙЛБАР БИЧИГ

Хана

Барилгын гадна хана нь модуль метал хийцэд бэхэлсэн өөрийгөө даах модон араг дүтээцт олон үет хана байна. Гадна ханын үндсэн модон араг дүтээцийн орон зайд 140мм чулуун хөвөн, түүний дотор талд нэмэлтээр /брус модон хийцийн орон зайд/ 50мм зузаан EPS хавтан дулаалга, гипсокартон өнгөлгөөтэй байна. Гадна талд OSB хавтан, чийг тусгаарлагч, агаарын үетэй гадна өнгөлгөөний сайдинг угсрахаар төлөвлөв. Хамар хана нь мөн модон араг дүтээцт гипсокартон хавтан хана байна. Зурагт заасан хамар хануудад эрдэс хөвөнгөөр дуу, дулаан тусгаарлалт хийнэ. Ханын бүтцийг БА-500 хуудаснаас ханын бүтэц ХБ-1-3-н дагуу гүйцэтгэнэ.

Гадна хананд хэрэглэх OSB хавтан нь стандартын шаардлагыг хангасан сайн чанарын хавтан байх шаардлагатай. Хамар хананд хэрэглэх гипсокартон хавтан нь стандартын шаардлагыг хангасан байх ёстой.

Ханын модон араг дүтээцийн зургийг МБ марктай зургаас үзнэ.

Ханын араг дүтээцэд MNS 4730 : 1999 стандартын шаардлагад нийцсэн модон материал бэлдэц ашиглана.

Дээвэр, адрын хучилт

Барилгын дээвэр нь хэлбэршүүлсэн метал хуудсан материалтай адрын хөндий /чердак/-тэй, налуу дээвэр байна. Дээврийн модон дүтээцийн зургийг МБ марктай зургаас үзнэ. Модон араг зангидсан модулийг төслийн байршилд авчран хооронд нийлүүлж бэхэлсний дараа дээврийн ажлыг хийнэ.

Барилгын адрын хучилт нь модуль метал хийцэд бэхэлсэн модон араг дүтээцт хучилт байна. Хучилтын модон дүтээцийн орон зайд 150мм эрдэс хөвөнгөөр дүүргэн дулаалж, дотор /доод/ талаас нэмэлт 50мм эрдэс хөвөн хавтанг брус модон хийцийн орон зайд хийж гипсокартон хавтангаар тааз хийхээр төлөвлөв.

Дээвэр, адрын хучилтын дүтээцийг БА-300, 301 хуудсуудаас үзнэ. Дээвэр ба хучилтанд хийхээр төлөвлөсөн уур, ус тусгаарлагчийг зураг төслийн дагуу чанартай хийхэд анхаарах хэрэгтэй.

Шал

Барилгын шал нь мөн модуль метал каркасанд бэхэлсэн модон дүтээцт, дулаалгатай, газраас хөндий шал байна. Шалны модон дүтээцийн орон зайд эрдэс хөвөнгөөр дүүргэн дулаалж доод талаас ус чийгнээс хамгаална. Шалны үндсэн бамбай болох OSB хавтан нь 18мм зузаантай, стандартын шаардлагад нийцсэн, сайн чанарын хавтан байх шаардлагатай.

Шалны бүтцийг БА-300, 301, 700 хуудсуудаас үзнэ. Барилгын шалан доорх /гадна/ орон зайд ургамлын үет хөрстэй бол түүнийг хуулж хайрга, дайрга дэвсэж гал тархахаас хамгаалах ба амьтан орж үүрлэх нөхцлийг мөн хаах нь зүйтэй.

Цонх

Барилгын цонхнууд нь метал голчтой, хуванцар рамтай, вакуумжуулсан 3 давхар шилэн багцтай, MNS 5802 : 2007 стандартын шаардлагад нийцсэн сайн чанарын цонх байх шаардлагатай. Цонхны зургийг БА-600 хуудаснаас үзнэ.

Хаалга

Барилгын гадна хаалга дуу, дулаан тусгаарлагчтай метал хаалга байна. Дотор хаалганууд нь босгогүй модон хаалга байна. Хаалганы зургийг БА-600 хуудаснаас үзнэ.

Дотор заслал

Дотор заслалыг БА-100 хуудсанд дотор заслалын модорхойлолтонд заасны дагуу хийж гүйцэтгэнэ. Керамик хавтан заслалтай ханын зургийг БА-900 хуудаснаас үзнэ.

Гадна заслал

Гадна заслалыг ханын бүтцүүд ба БА-400,401 хуудсуудад үзүүлсний дагуу агаарын үетэй зүймэл гадна фасадны сайдинггаар хийж гүйцэтгэнэ. Гадна фасаданд хэрэглэх сайдинг нь галд шатдаггүй материалтай байвал зохино. Гадна фасадны сайдингийг барилгын суулт, хөдөлгөөнд ажиллахаар технологийн дагуу угсрах хэрэгтэй.


Бусад

Барилгын хаших хийц, дулаалгын ажлуудыг гүйцэтгэхдээ инженерийн шугам сүлжээний зураг төслийн дагуу угсралтуудыг бүрэн хийж гүйцэтгэсний дараа гадна дотор заслалын ажлыг хийх шаардлагатай.


Үз зураг төслийн дагуу барилга угсралтын ажил гүйцэтгэхдээ ШУТИС-ийн Эрчим хүчний хэмнэлтийн төвийн сургалт, гарын авлага, зөвлөгөө зааврын дагуу ажиллахыг зөвлөж байна.

д/д	Огноо	Засвар өөрчлөлт	
Улаанбаатар хот ЭРЧИМ ХҮЧНИЙ ХЭМНЭЛТТЭЙ СУУЦ /х2 модуль/			
Зургийн бүрдэл, ерөнхий өгөгдөл, тайлбар бичиг			Үе шат: А3
ЗЕА/ЗЕИ		А.Ганбагана	Е.Г.Шифр: АК-04/23-А
Архитектор		Э.Жавхлантхамар	Масштаб: М 1 : 200
Гүйцэтгэсэн		А.Ганбагана	Огноо: 03/30/22
Шалгасан		Э.Жавхлантхамар	Т.Г.Шифр: Хуудасны дугаар: БА-100
			Хуудас: 4 /18

ХАРАГДАХ БАЙДАЛ М

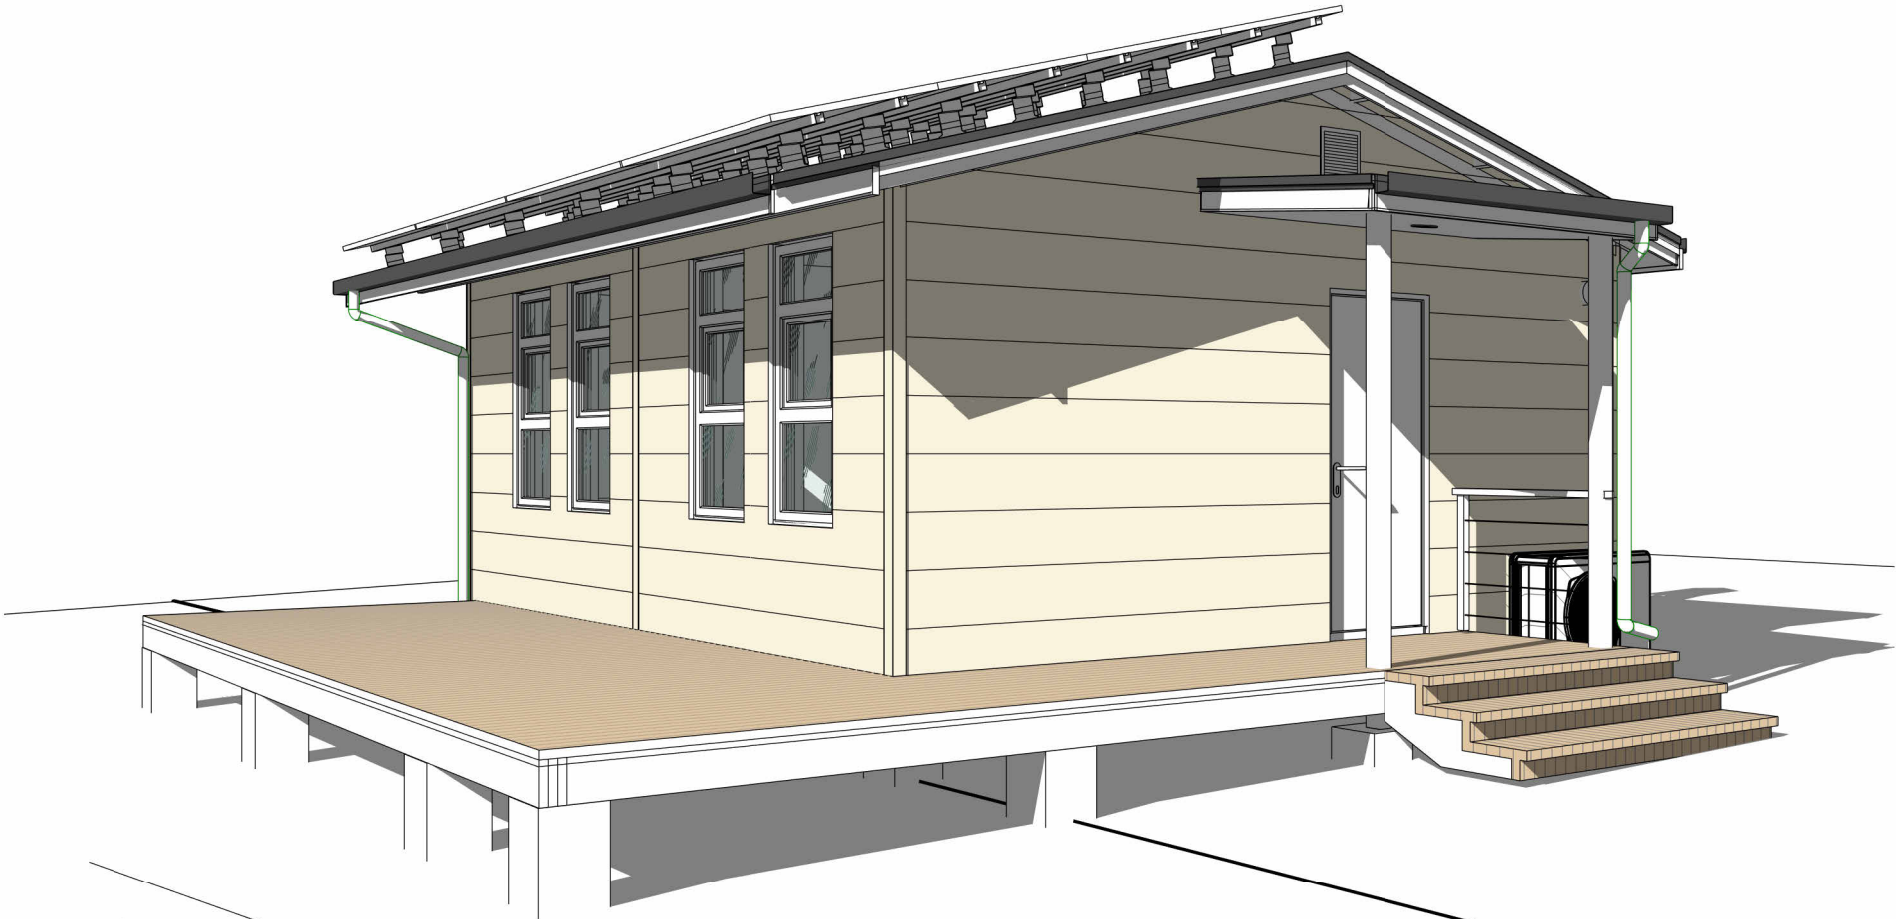


ХАРАГДАХ БАЙДАЛ М

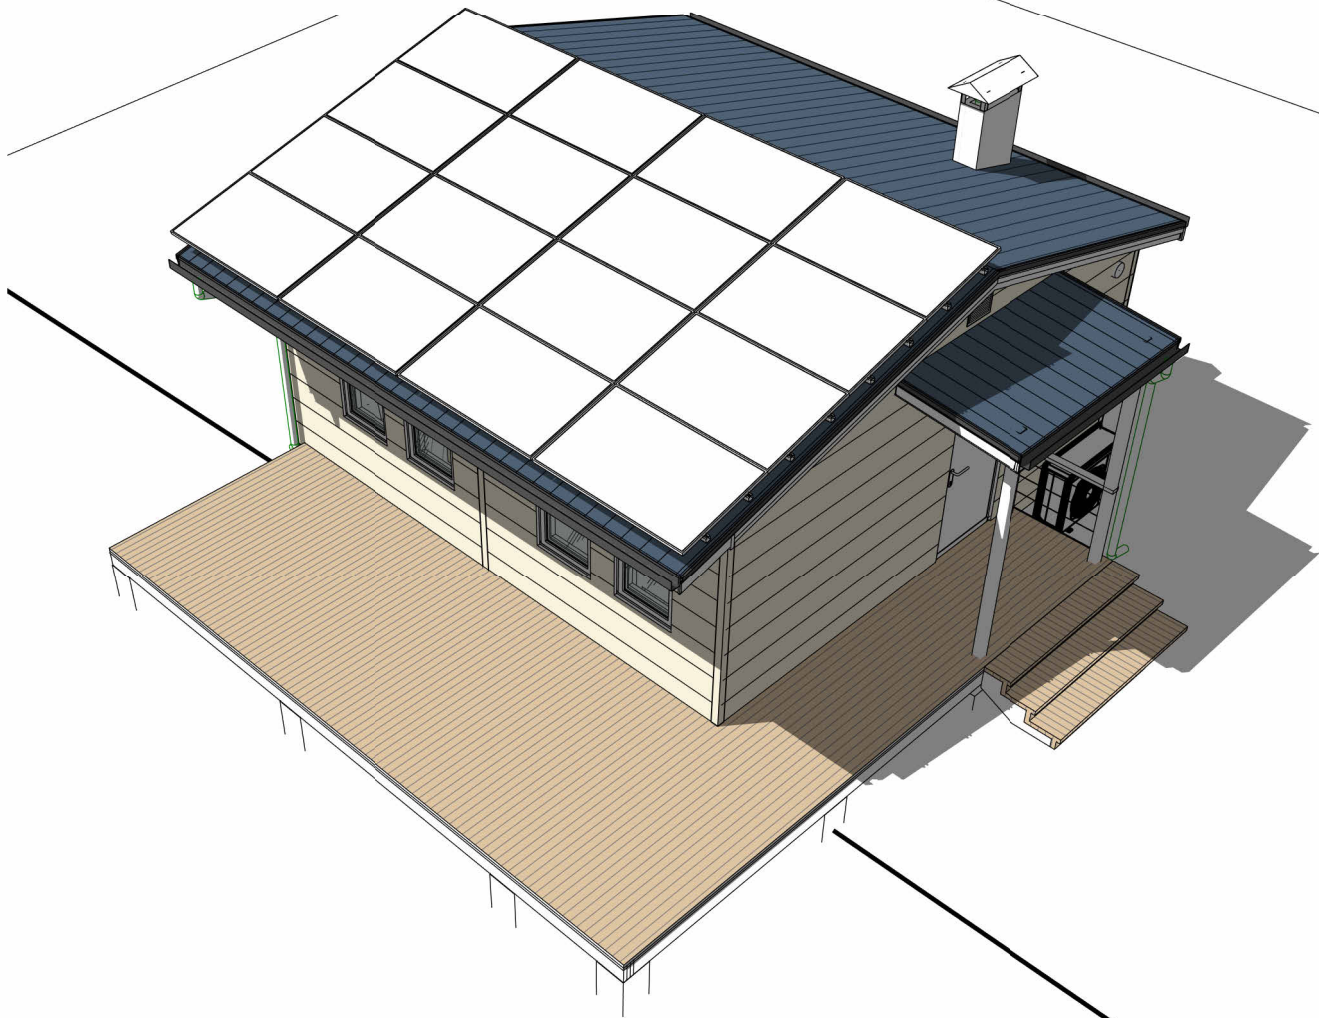

д/д	Огноо	Засвар өөрчлөлт

Улаанбаатар хот ЭРЧИМ ХҮЧНИЙ ХЭМНЭЛТТЭЙ СҮҮЦ /x2 модуль/					
Барилгын ерөнхий байдал					Үе шат: АЗ
ЗЕА/ЗЕИ		А.Ганбагана	Е.Г.Шифр:	Масштаб:	Огноо:
Архитектор		Э.Жавхланттамир	AK-04/23-A	М	03/30/22
Гүйцэтгэсэн		А.Ганбагана	Т.Г.Шифр:	Хуудасны дугаар:	Хуудас:
Шалгасан		Э.Жавхланттамир		БА-101	5 /18
ЗТ19-75/22					

ДАВХРЫН БАЙГУУЛАЛТ М 1 : 50

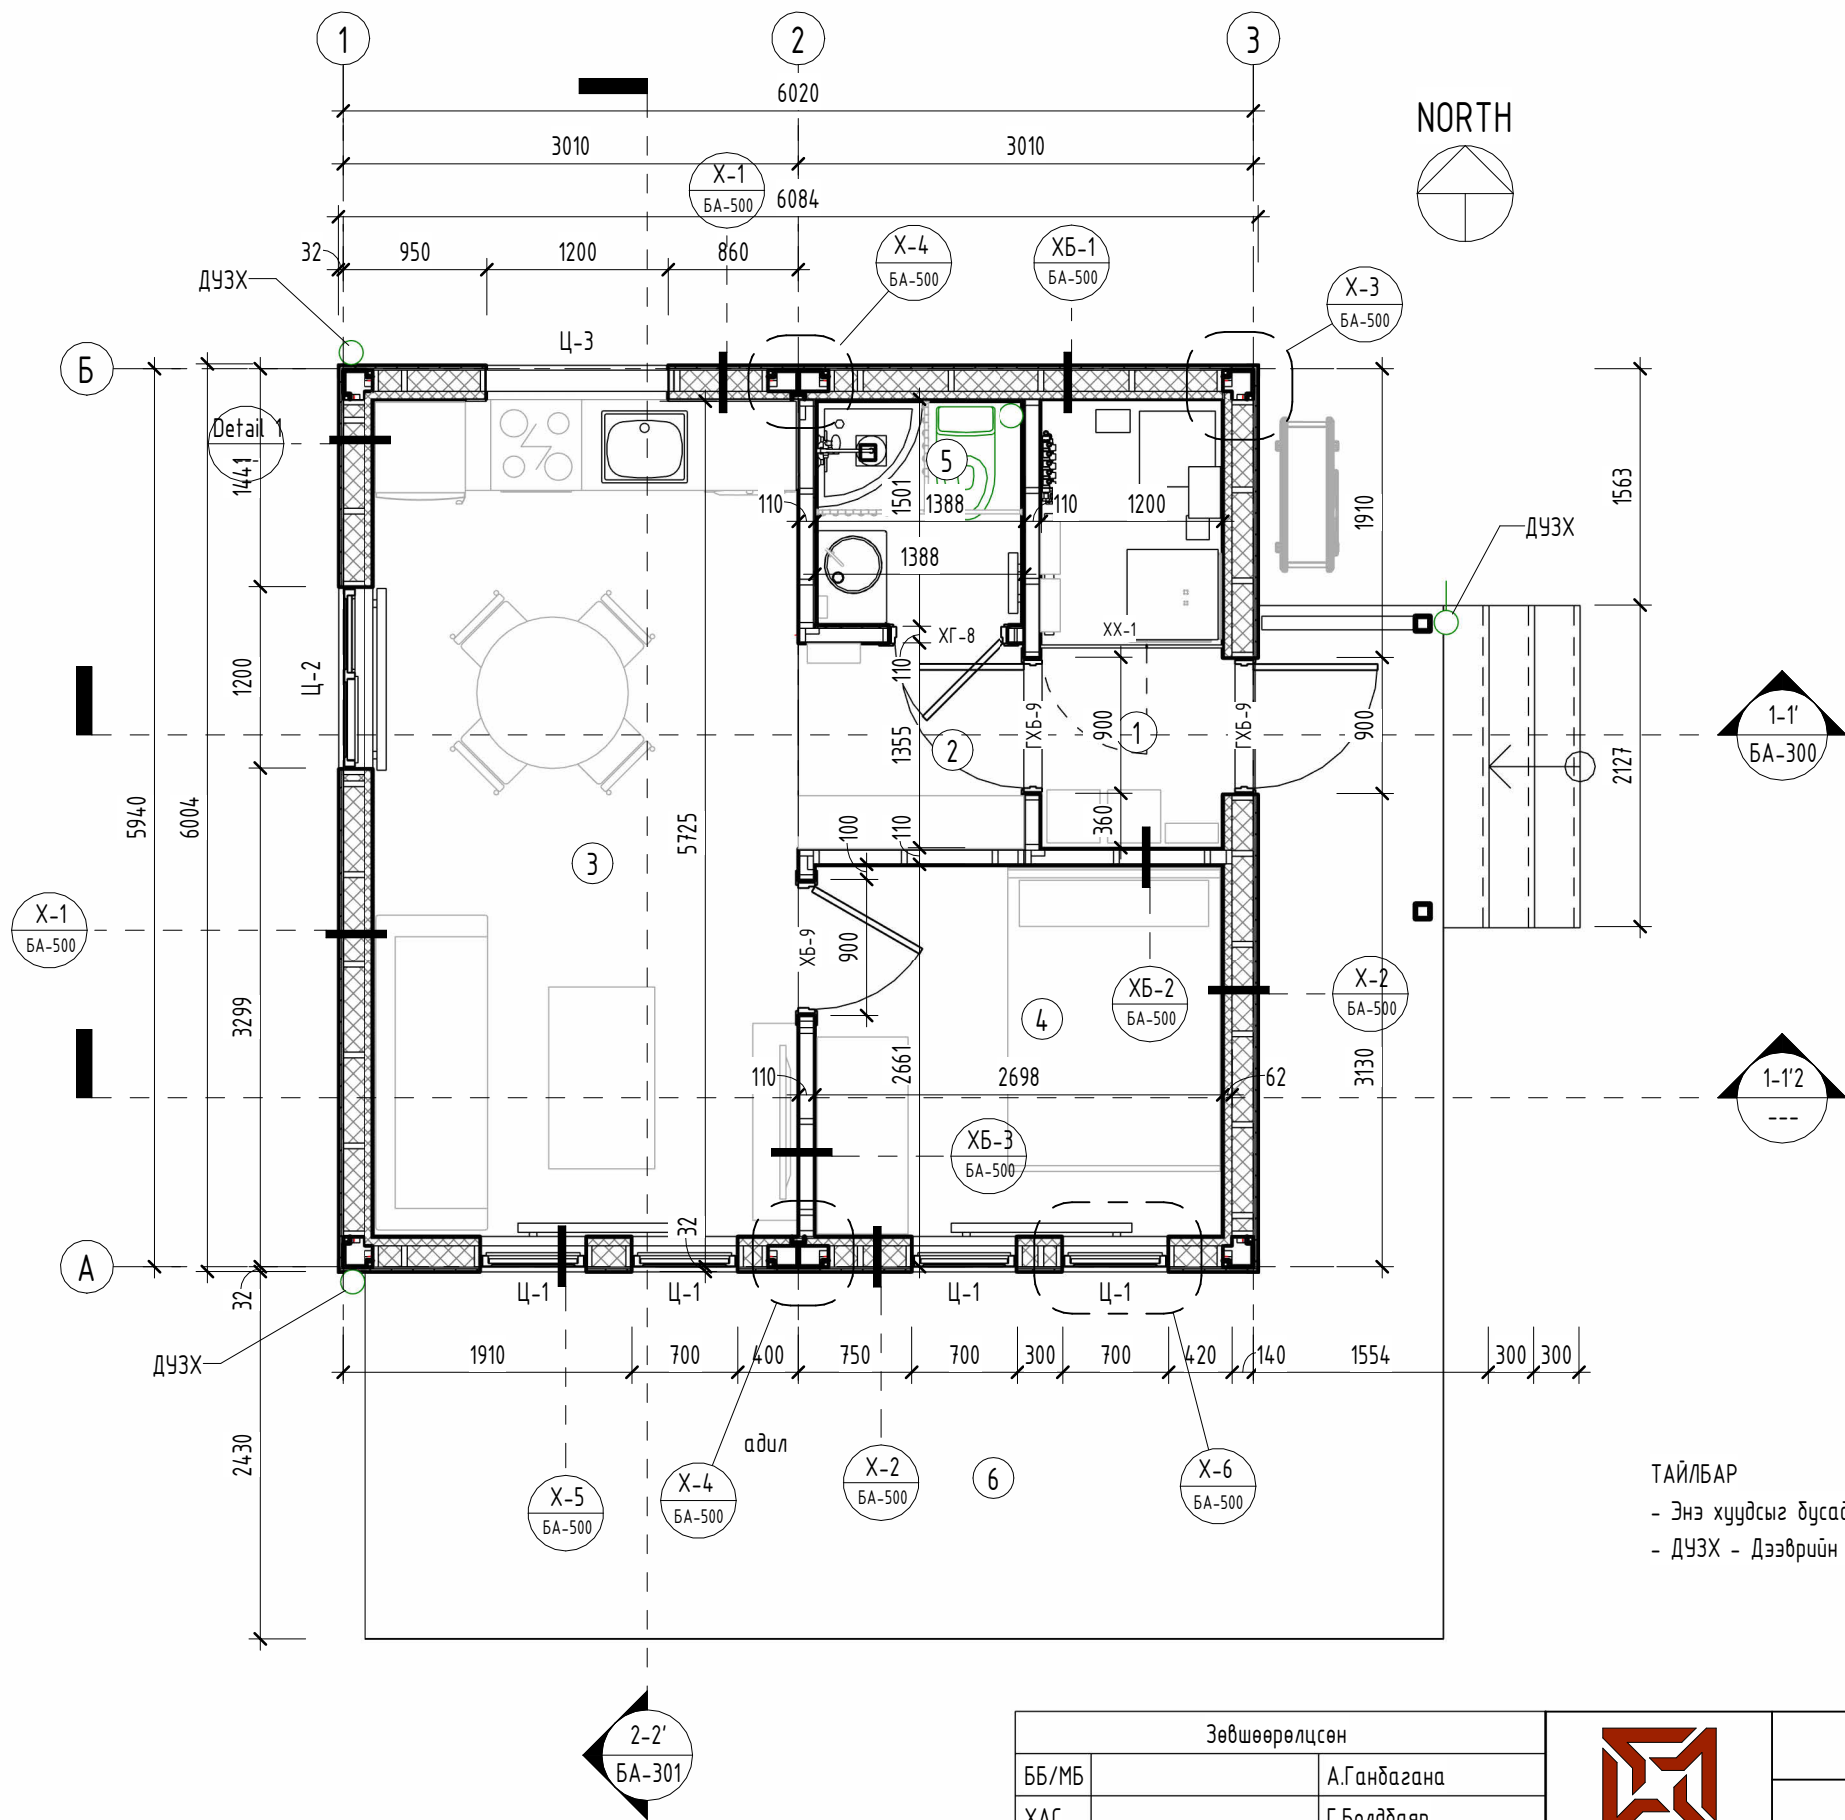

ӨРӨӨНИЙ ТОДОРХОЙЛОЛТ		
Позици	Өрөөний нэр	Талбай, мкв
1	Гонх	3.56
2	Хөлийн өрөө	2.03
3	Зочны өрөө, гал тогоо	15.51
4	Унтлагын өрөө	6.64
5	Ариун цэврийн өрөө	2.01
6	Террас	6.82
Нийт талбай		36.57

ХАНЫН ТЭМДЭГЛЭГЭЭ


- Гадна хана ХБ-1
- Дулаалгатай хамар хана ХБ-2
- Хамар хана ХБ-3

ТАЙЛБАР
- Энэ хуудсыг бусад хамтатган үзнэ.
- ДУЗХ - Дээврийн ус зайлуулах хоолой.

д/д	Огноо	Засвар өөрчлөлт

Зөвшөөрөлцсөн		Улаанбаатар хот ЭРЧИМ ХҮЧНИЙ ХЭМНЭЛТТЭЙ СҮҮЦ /х2 модуль/			
ББ/МБ	А.Ганбагана	Давхрын байгуулалт			
ХАС	Г.Болдбаяр	Үе шат: А3			
ЦБУ	С.Бадамханд	ЗЕА/ЗЕИ	А.Ганбагана	Е.Г.Шифр:	Масштаб:
ДГ,ХТ	О.Учрал	Архитектор	Э.Жавхланттамир	АК-04/23-А	М 1 : 50
ХД	Х.Болортуяа	Гүйцэтгэсэн	А.Ганбагана	Т.Г.Шифр:	Огноо:
		Шалгасан	Э.Жавхланттамир	Хуудасны дугаар:	Хуудас:
				БА-200	6 /18

ДЭЭВРИЙН БАЙГУУЛАЛТ М 1 : 50

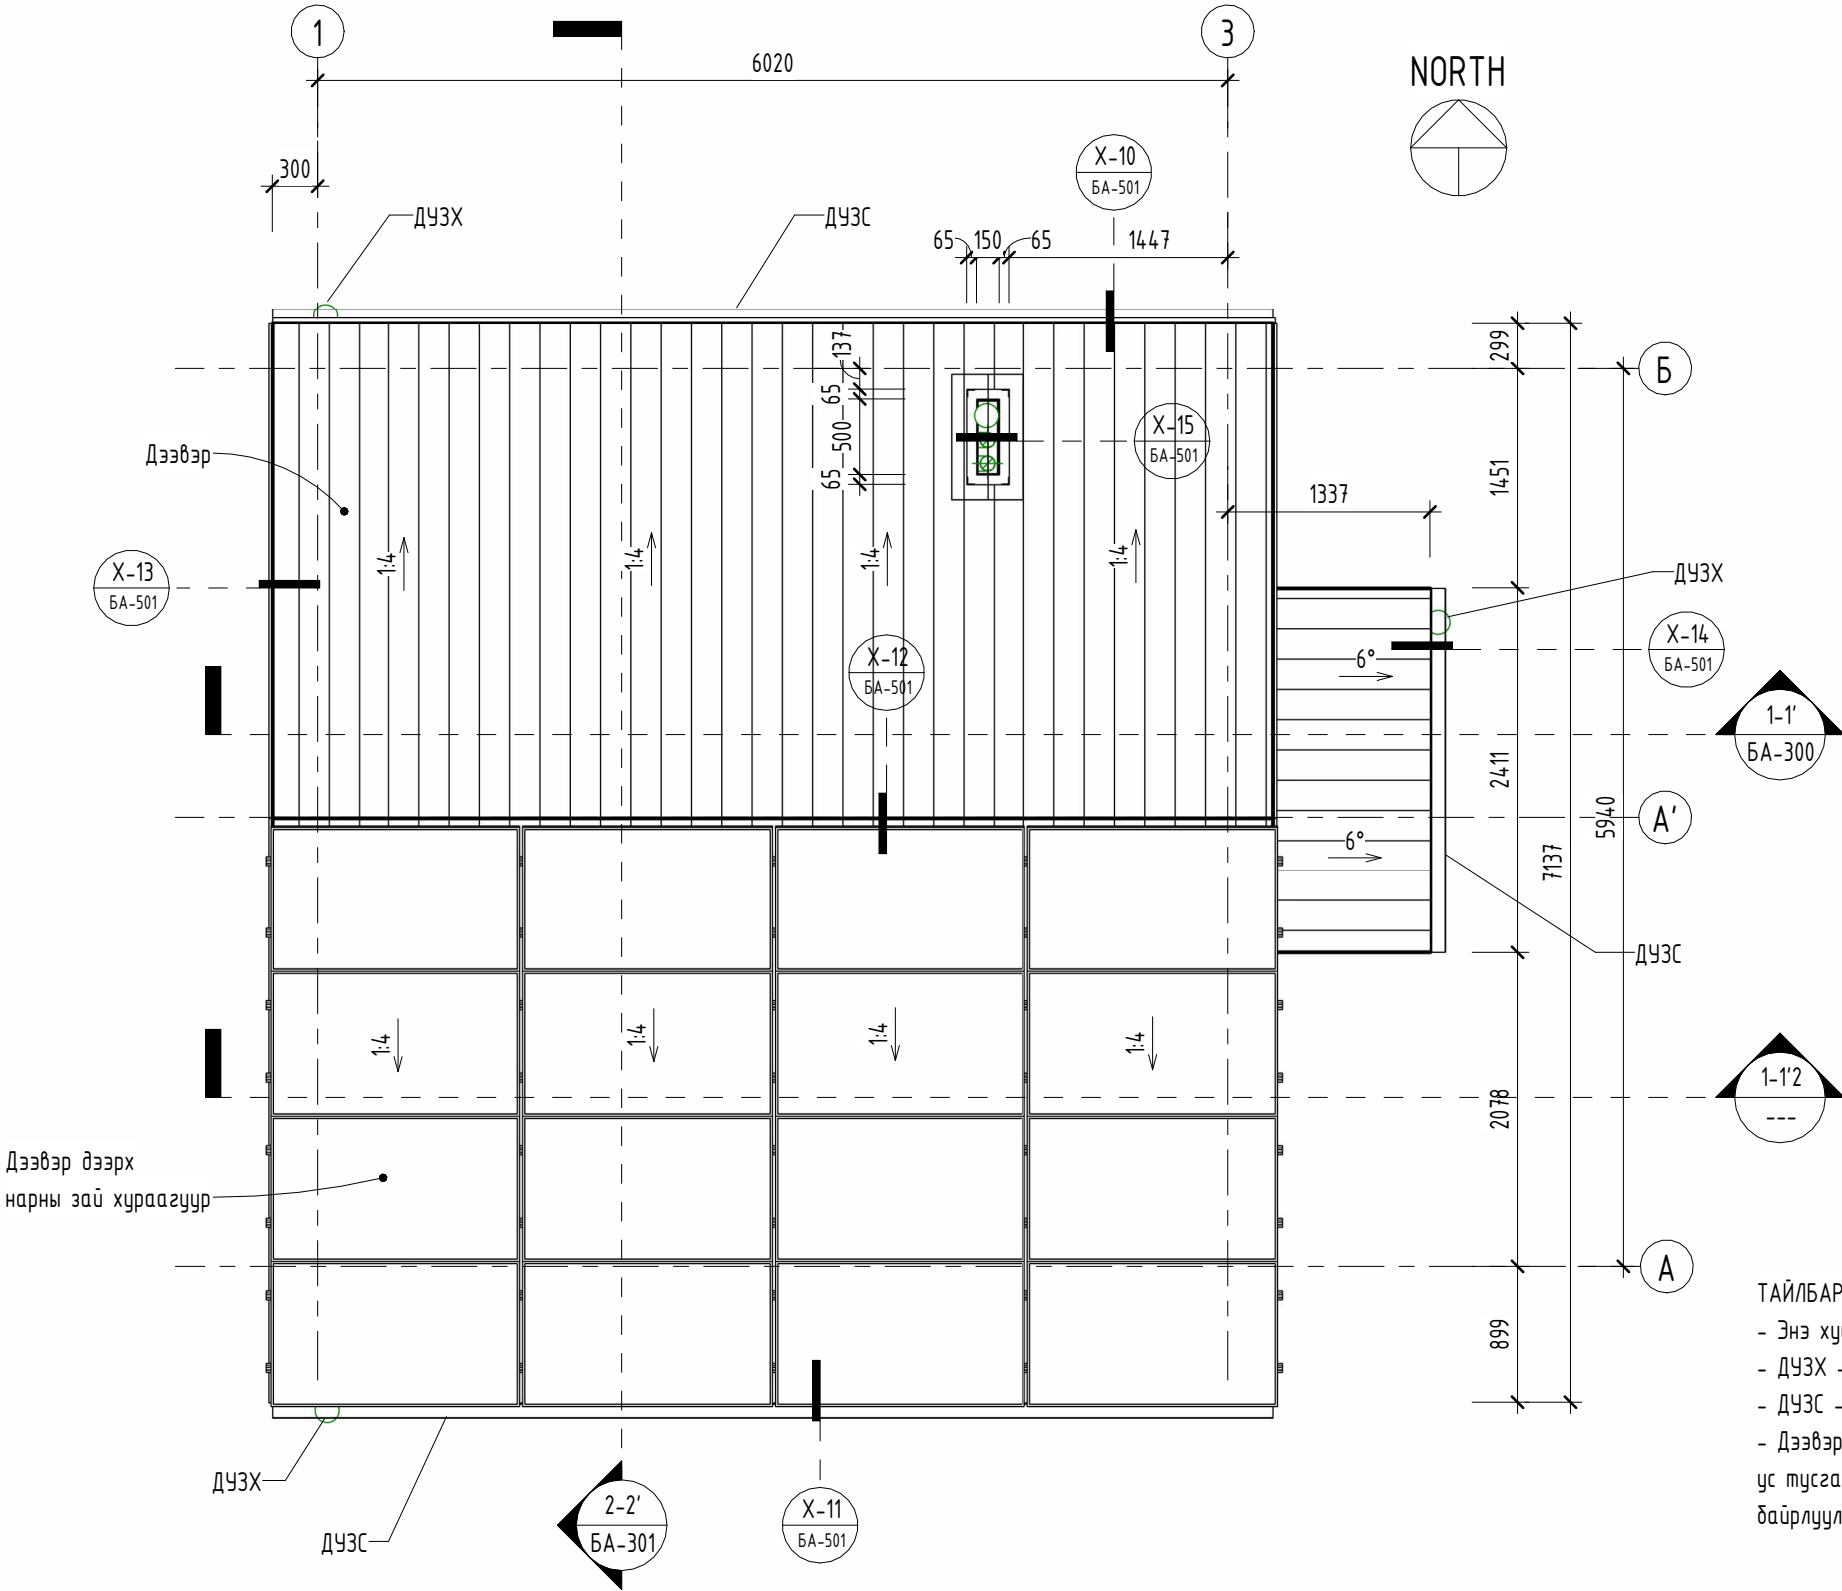

ТАЙЛБАР

- Энэ хуудсыг бусад хамтатган үзнэ.
- ДУЗХ - Дээврийн ус зайлуулах хоолой.
- ДУЗС - Дээврийн ус зайлуулах суваг.
- Дээвэр дээр нарны зай хураагууруудыг дээврийн ус тусгаарлагчийг цоолж гэмтээлгүйгээр бэхэлж байрлуулна.


д/д	Огноо	Засвар өөрчлөлт

Зөвшөөрөлцсөн			 АРТ КАПИТАЛ ХХК Улаанбаатар хот, Сүхбаатар дүүрэг, 7-р хороо, Оймон өффис, 102.5 тоот Утас: 99267179, 96196000, 91919910 e-mail: artcapital2012@gmail.com	Улаанбаатар хот ЭРЧИМ ХҮЧНИЙ ХЭМНЭЛТТЭЙ СҮУЦ /x2 модуль/					
ББ/МБ		А.Ганбагана		Дээврийн байгуулалт				Үе шат: АЗ	
ХАС		Г.Болдбаяр		ЗЕА/ЗЕИ		А.Ганбагана	Е.Г.Шифр:	Масштаб:	Огноо:
ЦБУ		С.Бадамханд		Архитектор		Э.Жавхланттамир	AK-04/23-A	М 1 : 50	03/30/22
ДГ,ХТ		О.Учрал		Гүйцэтгэсэн		А.Ганбагана	Т.Г.Шифр:	Хуудасны дугаар:	Хуудас:
ХД		Х.Болортуяа							
				ЗТ19-75/22	Шалгасан		Э.Жавхланттамир	БА-201	7 /18

ОГТЛОЛ 1-1 М 1 : 50

Дээврийн хэлбэршүүлсэн төмөр
Ус тусгаарлагч
OSB хавтан 15мм
Чердак - Дээврийн модон ферм
Дулаалга эрдэс хөвөн хавтан 250мм
Модон араг 30х50мм @600,
Эрдэс хөвөн хавтан 50м
Уур тусгаарлагч
Гипсокартон хавтан тааз

2-2'
БА-301

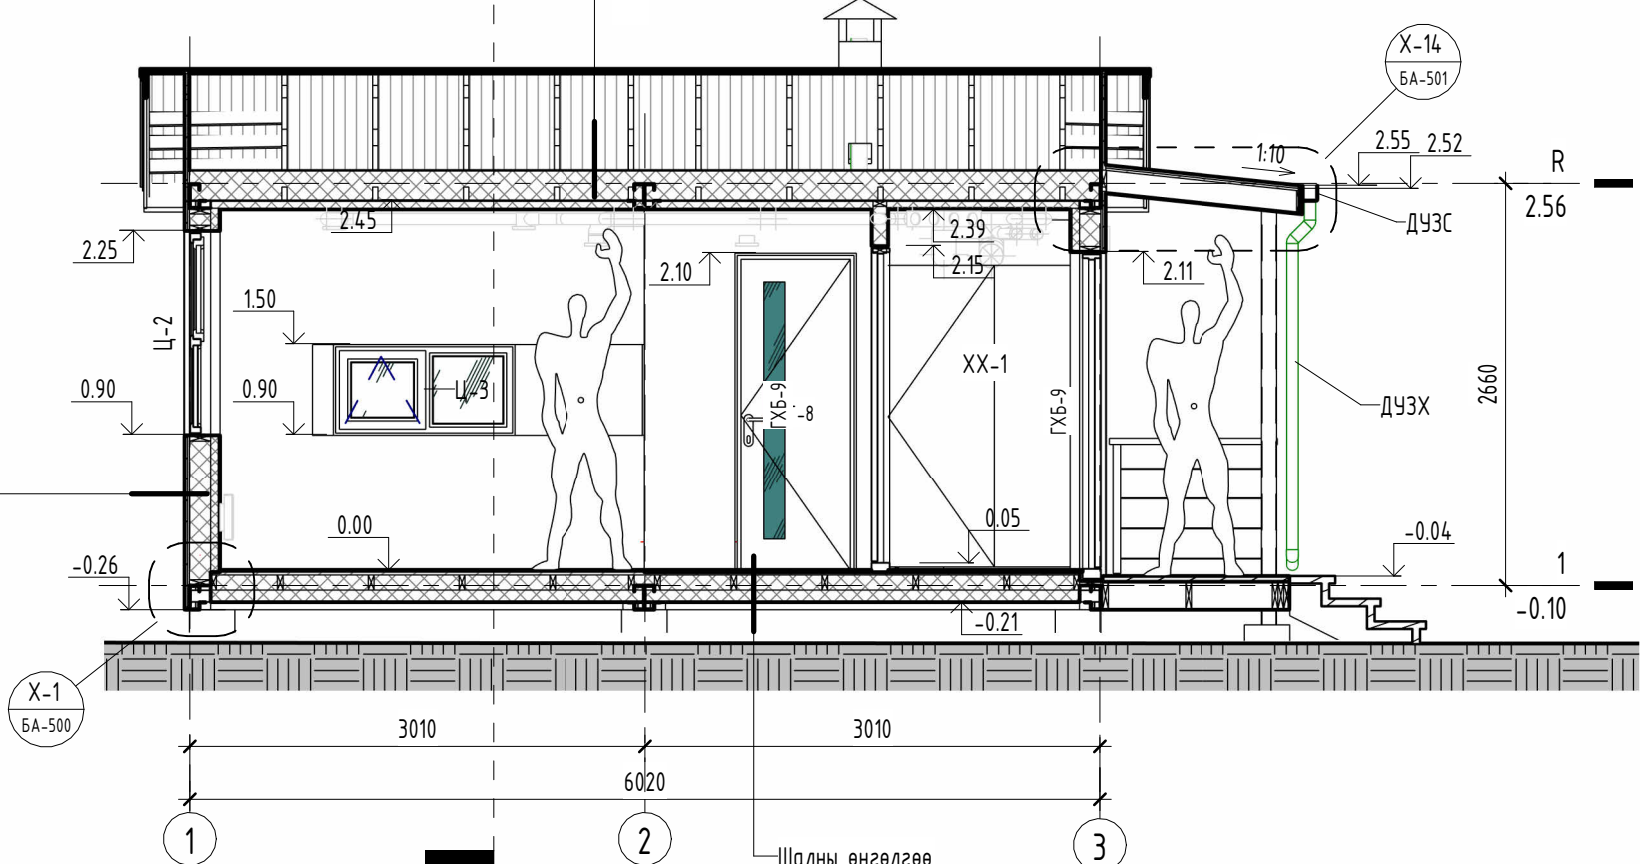

Гипсокартон хавтан 12мм
Уур тусгаарлагч
Модон араг 30х50мм @600,
Эрдэс хөвөн хавтан 50мм
Модон араг 30х140мм @600,
Эрдэс хөвөн хавтан 140мм
OSB хавтан 12мм
Ус тусгаарлагч
Агаарын үе 10мм
Фасадны сайдинг 10мм

Х-1
БА-500

Шалны өнгөлгөө
Ус чийг тусгаарлагч
OSB хавтан 18мм
Эрдэс хөвөн дулаалга 100мм
Эрдэс хөвөн дулаалга 80мм
Ус чийг тусгаарлагч


ХАНЫН ТЭМДЭГЛЭГЭЭ

- Гадна хана ХБ-1
- Дулаалгатай хамар хана ХБ-2
- Хамар хана ХБ-3

ТАЙЛБАР
- Энэ хуудсыг бусад хамтатган үзнэ.
- ДЧЗХ - Дээврийн ус зайлуулах хоолой.
- ДЧЗС - Дээврийн ус зайлуулах суваг.

Зөвшөөрөлцсөн			 АРТ КАПИТАЛ ХХК Улаанбаатар хот, Сүхбаатар дүүрэг, 7-р хороо, 10вн. оффис, 102 Б тоот Утас: 99267179, 96916060, 91919910 e-mail: artcapital2012@gmail.com	Улаанбаатар хот ЭРЧИМ ХҮЧНИЙ ХЭМНЭЛТТЭЙ СҮУЦ /х2 модуль/				
ББ/МБ		А.Ганбагана						
ХАС		Г.Болдбаяр						
ЦБУ		С.Бадамханд						
ДГ,ХТ		О.Учрал						
ХД		Х.Болортуяа						
				3Т19-75/22	Шалгасан	Э.Жавхланттамир	Е.Г.Шифр: АК-04/23-А	Масштаб: М 1 : 50
					А.Ганбагана	Т.Г.Шифр:	Хуудасны дугаар: БА-300	Хуудас: 8 /18

ОГТЛОЛ 2-2 М 1 : 50

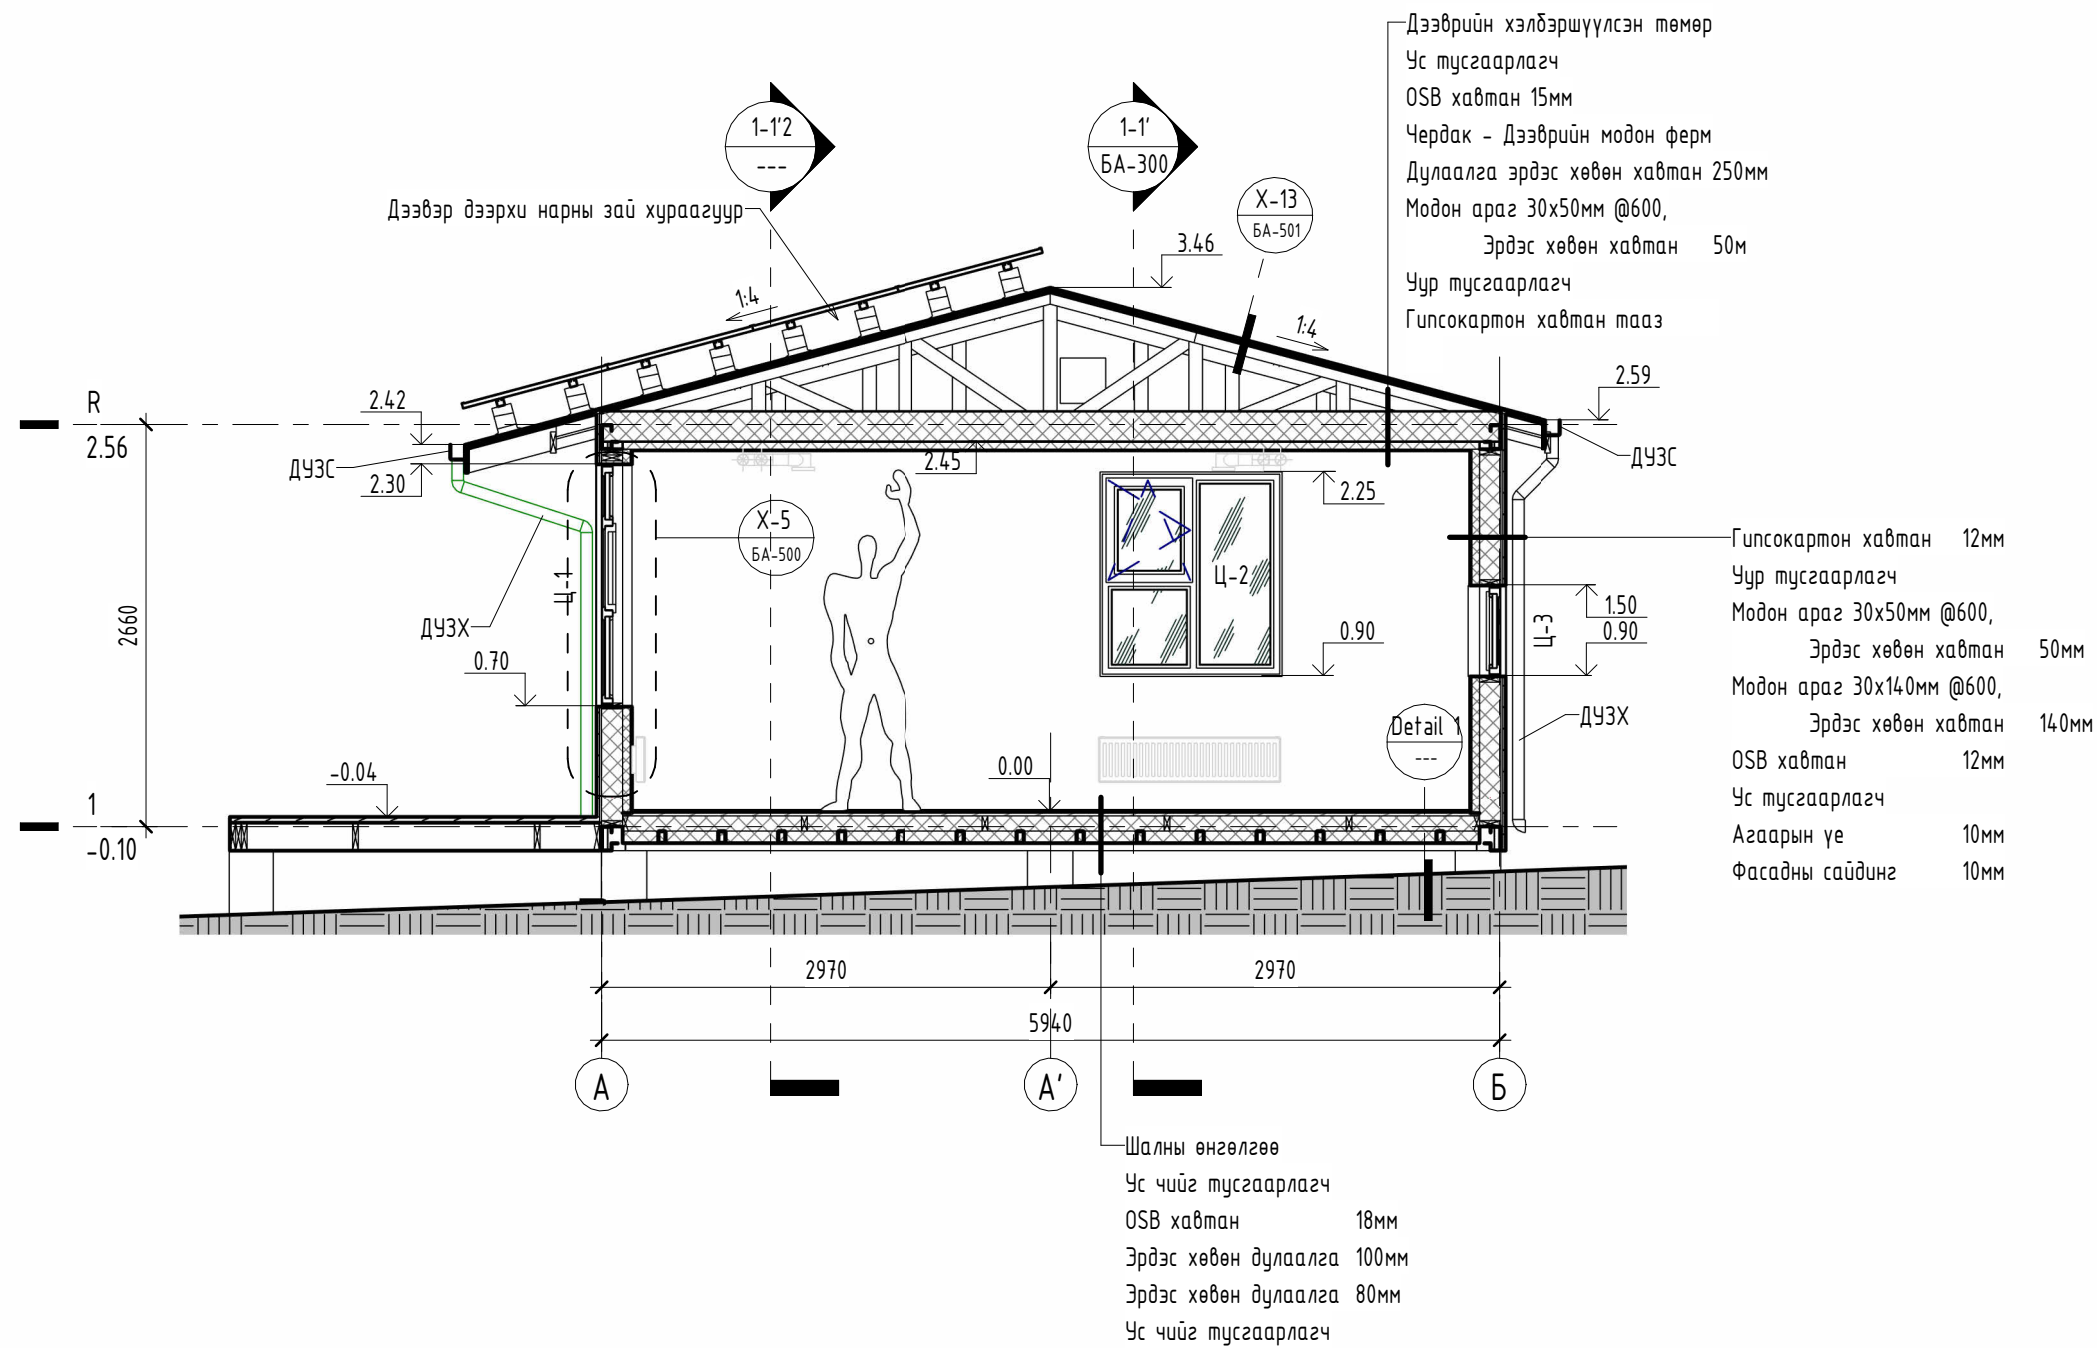


ХАНЫН ТЭМДЭГЛЭГЭЭ	
	Гадна хана ХБ-1
	Дулаалгатай хамар хана ХБ-2
	Хамар хана ХБ-3

ТАЙЛБАР


- Энэ хуудсыг бусад хамтатган үзнэ.
- ДЧЗХ - Дээврийн ус зайлуулах хоолой.
- ДЧЗС - Дээврийн ус зайлуулах суваг.

Зөвшөөрөлцсөн			Улаанбаатар хот ЭРЧИМ ХҮЧНИЙ ХЭМНЭЛТТЭЙ СҮУЦ /x2 модуль/					
ББ/МБ		А.Ганбагана	 АРТ КАПИТАЛ ХХК Улаанбаатар хот, Сүхбаатар дүүрэг, 7-р хороо, Оймон өффис, 102.5 тоот Утас: 99267179, 96916000, 91919910 e-mail: artcapital2012@gmail.com	Огтлол 2-2			Үе шат: А3	
ХАС		Г.Болдбаяр		ЗЕА/ЗЕИ		А.Ганбагана	Е.Г.Шифр:	Масштаб:
ЦБУ		С.Бадамханд		Архитектор		Э.Жавхлантхамир	AK-04/23-A	М 1 : 50
ДГ,ХТ		О.Учрал		Гүйцэтгэсэн		А.Ганбагана	Т.Г.Шифр:	Огноо:
ХД		Х.Болортуяа		Шалгасан		Э.Жавхлантхамир	Хуудасны дугаар:	Хуудас:
			3Т19-75/22				БА-301	9 /18

НҮҮР ТАЛ 1-3 М 1 : 50

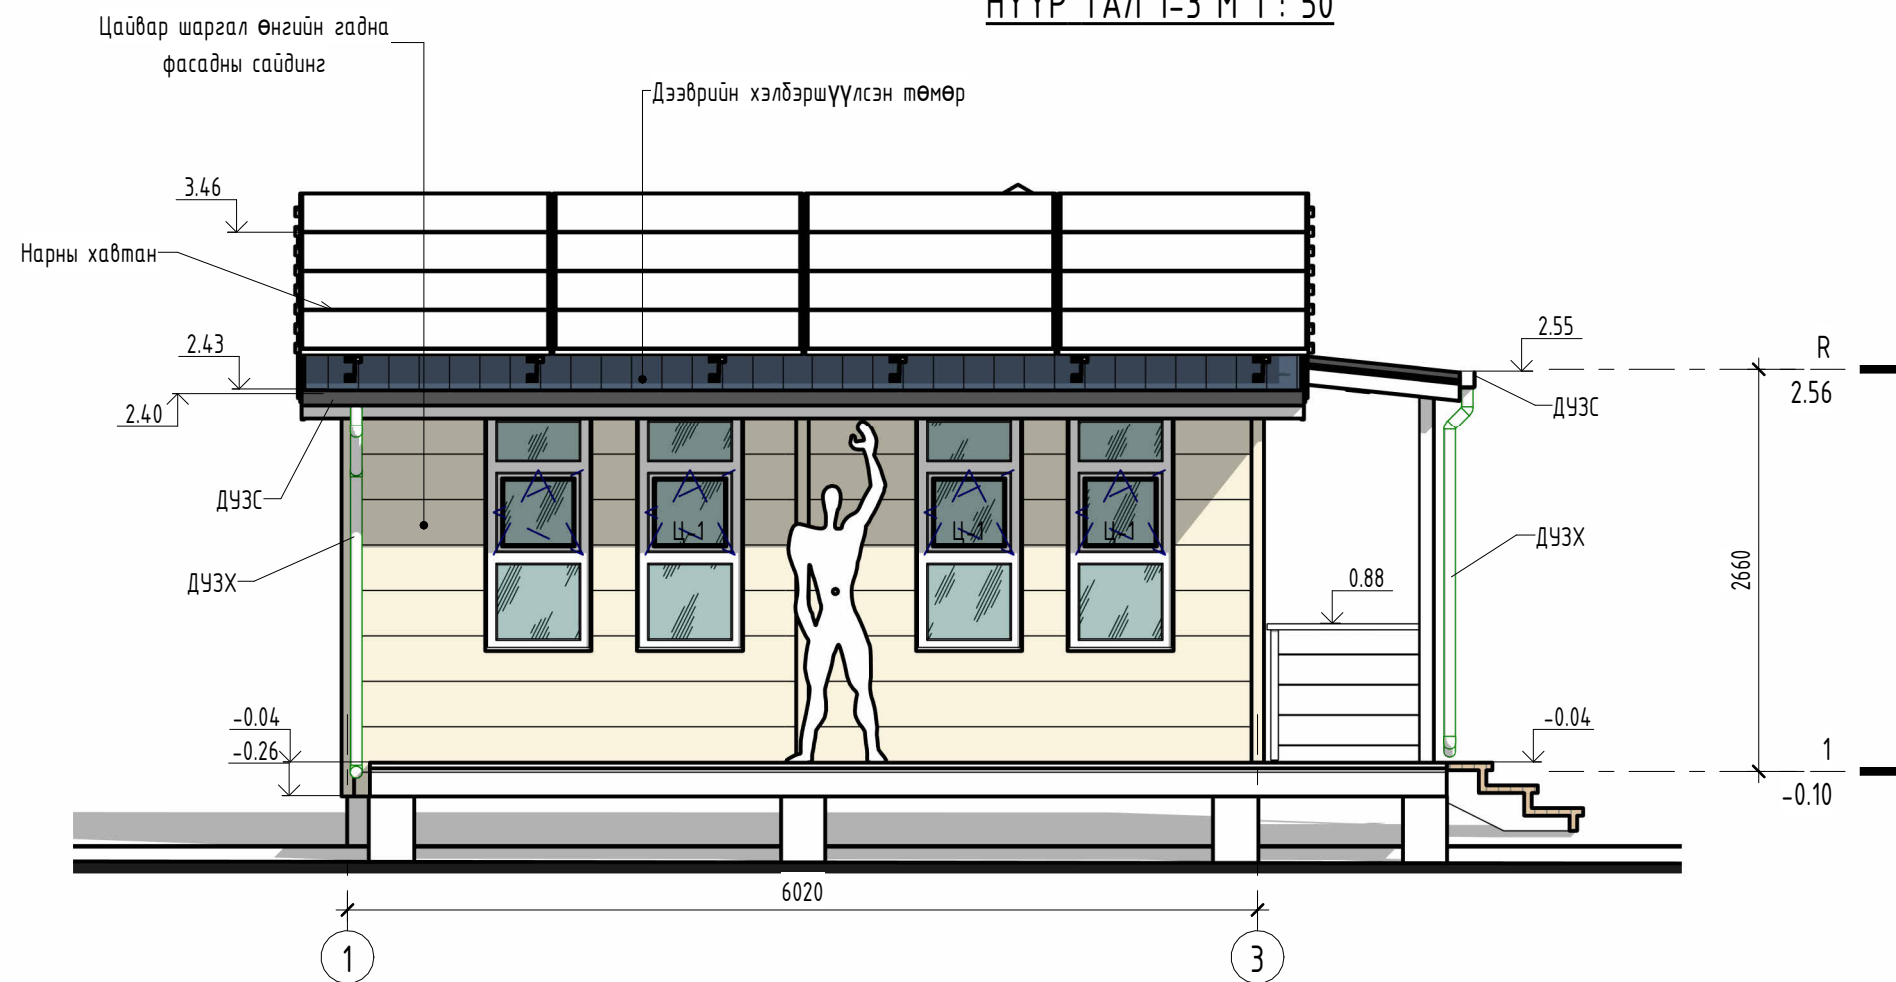

НҮҮР ТАЛ 3-1 М 1 : 50

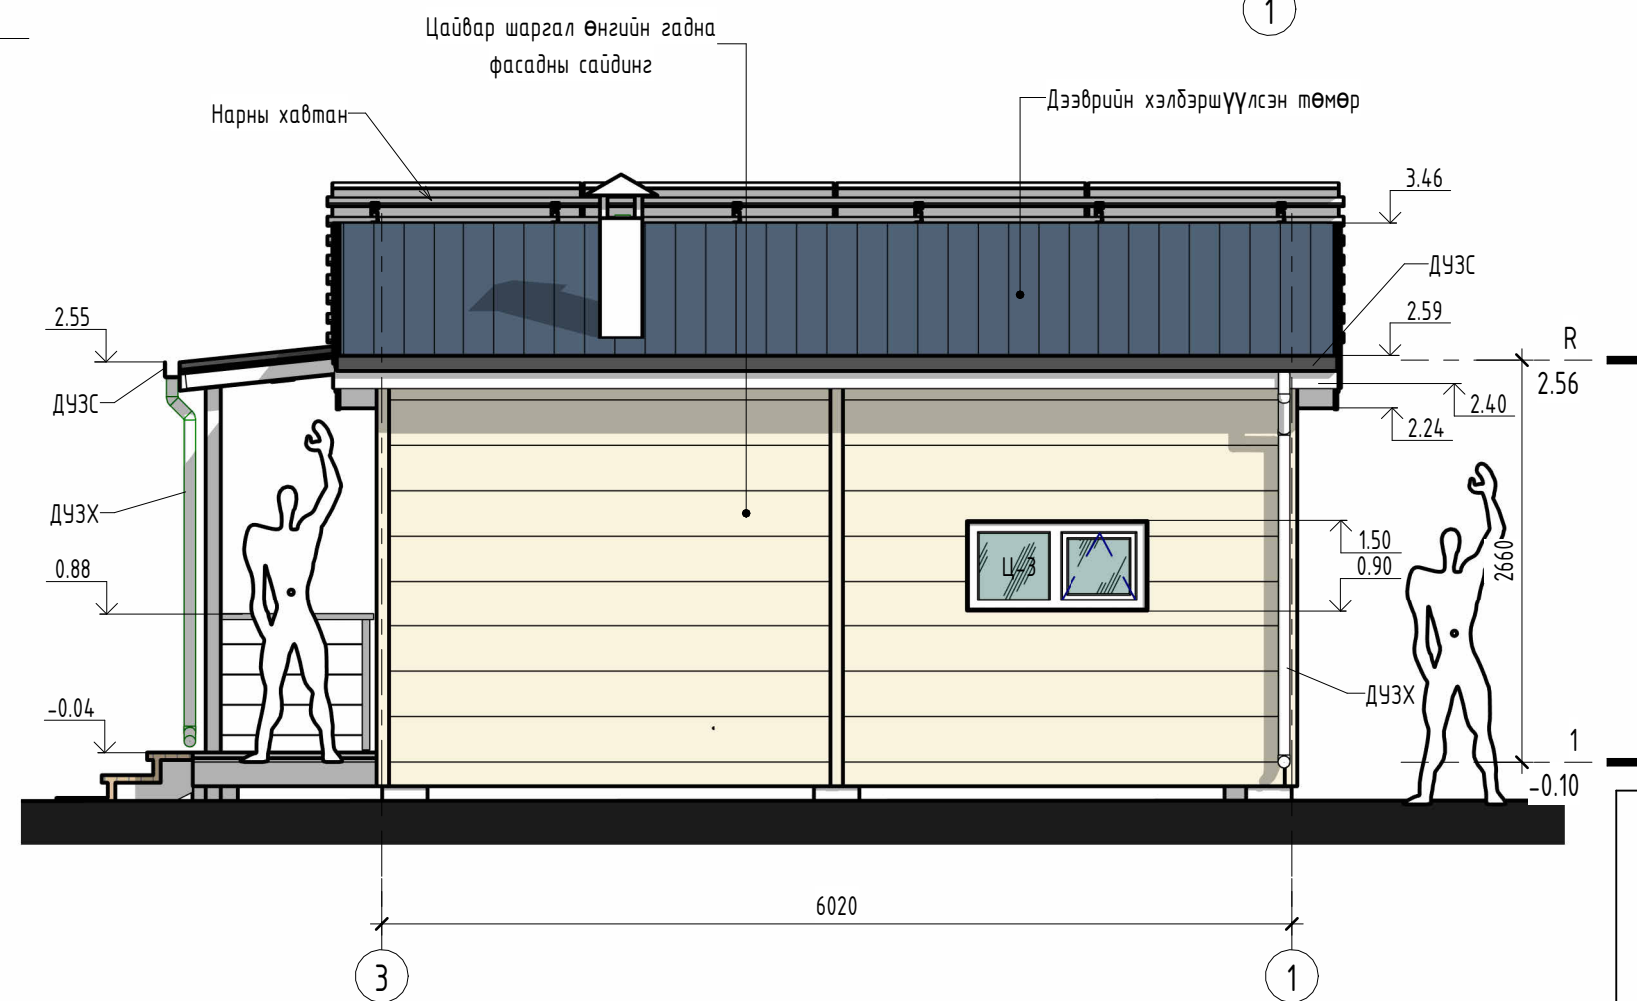


ТАЙЛБАР

- Энэ хуудсыг бусад хамтатган үзнэ.
- ДҮЗХ - Дээврийн ус зайлуулах хоолой.
- ДҮЗС - Дээврийн ус зайлуулах суваг.


д/д	Огноо	Засвар өөрчлөлт

Улаанбаатар хот ЭРЧИМ ХҮЧНИЙ ХЭМНЭЛТТЭЙ СҮУЦ /x2 модуль/					
Нүүр тал 1-3, 3-1					
ЗЕА/ЗЕИ	А.Ганбагана	Е.Г.Шифр:	АК-04/23-А	Масштаб:	Огноо:
Архитектор	Э.Жавхланттамир	Т.Г.Шифр:		М 1 : 50	03/30/22
Гүйцэтгэсэн	А.Ганбагана	Хуудасны дугаар:	БА-400	Хуудас:	10 /18
Шалгасан	Э.Жавхланттамир				
ЗТ19-75/22					

НҮҮР ТАЛ А-В М 1 : 50

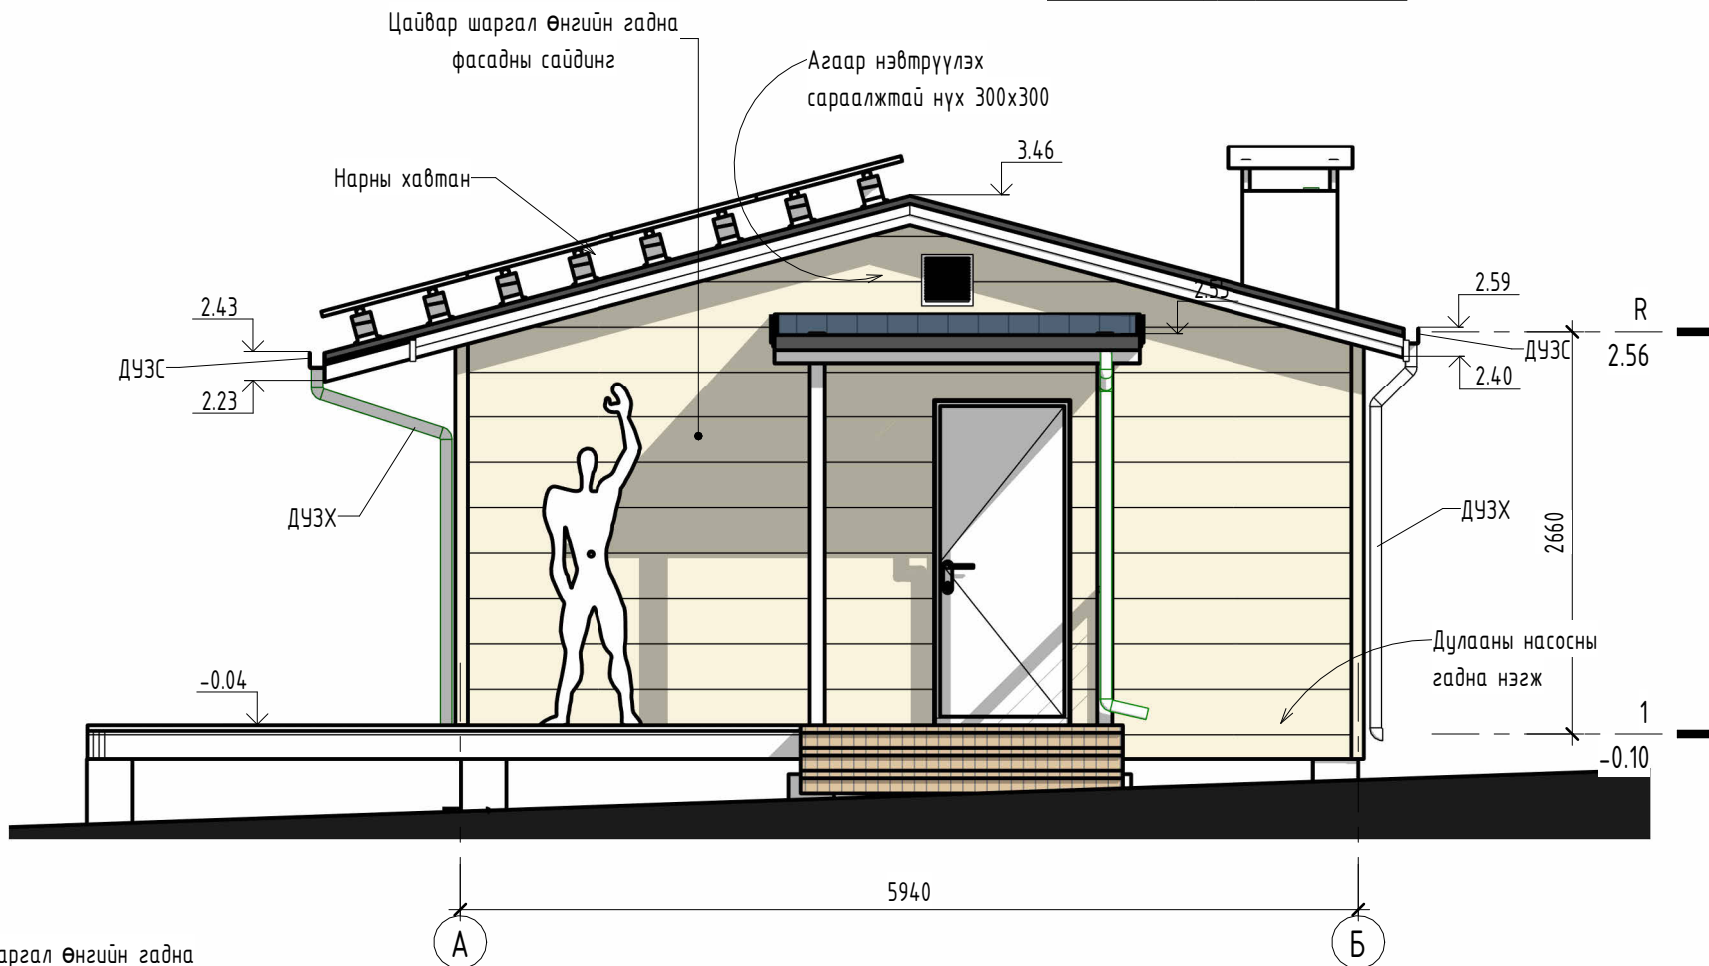

НҮҮР ТАЛ В-А М 1 : 50

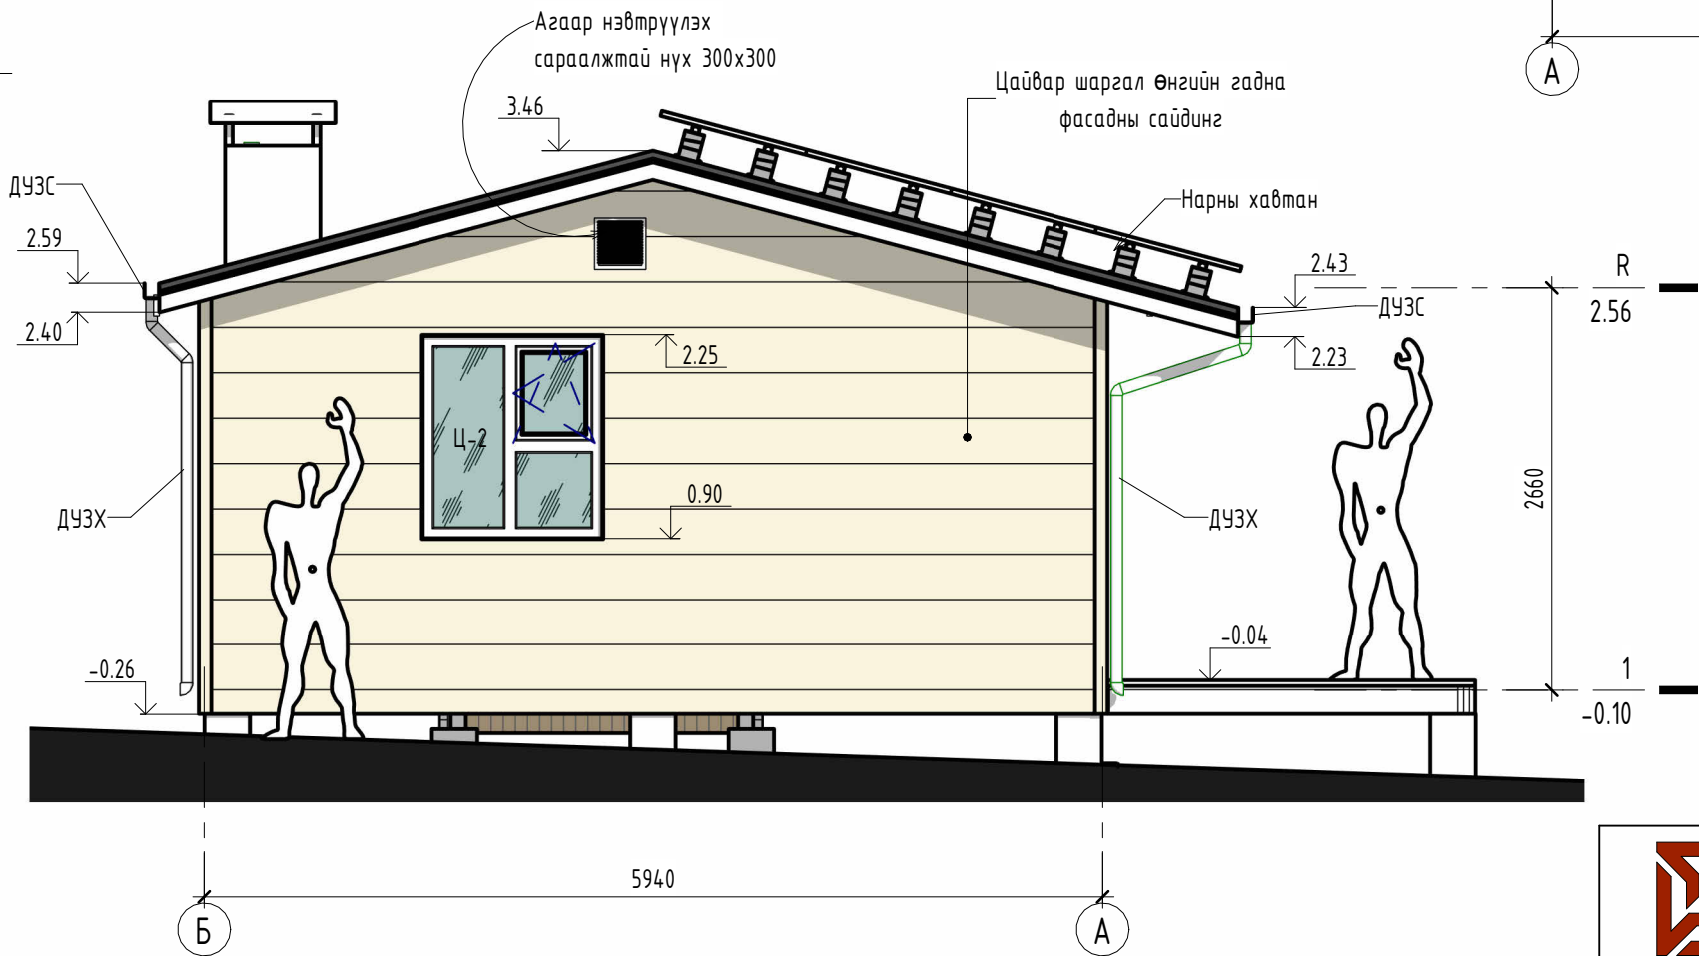

ТАЙЛБАР
- Энэ хуудсыг бусад хамтатган үзнэ.
- ДҮЗХ - Дээврийн ус зайлуулах хоолой.
- ДҮЗС - Дээврийн ус зайлуулах суваг.

д/д	Огноо	Засвар өөрчлөлт



Улаанбаатар хот, Сүхбаатар дүүрэг,
7-р хороо, Оймон өффис, 102.5 тоот
Утас: 99267179, 9696000, 91919910
e-mail: artcapital2012@gmail.com

ЗТ19-75/22


Улаанбаатар хот
ЭРЧИМ ХҮЧНИЙ ХЭМНЭЛТТЭЙ СҮУЦ /x2 модуль/

Нүүр тал А-Б, Б-А

Үе шат: А3


ЗЕА/ЗЕИ	А.Ганбагана	Е.Г.Шифр:	Масштаб:	Огноо:
Архитектор	Э.Жавхланттамир	AK-04/23-A	М 1 : 50	03/30/22
Гүйцэтгэсэн	А.Ганбагана	Т.Г.Шифр:	Хуудасны дугаар:	Хуудас:
Шалгасан	Э.Жавхланттамир		БА-401	11 /18

ХАНЫН БҮТЭЦ ХБ-1 М 1 : 10

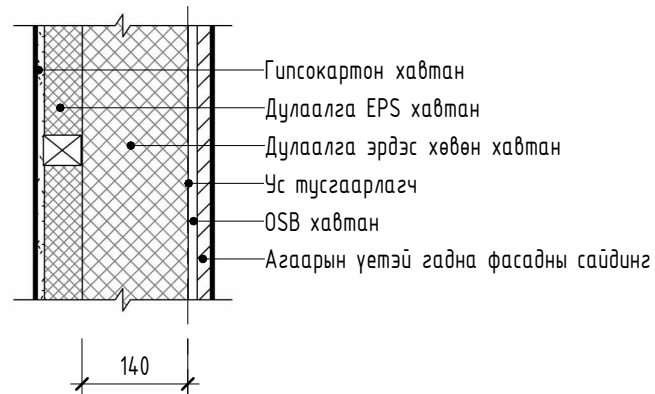


Б А 1 3


ХАНЫН БҮТЭЦ ХБ-2 М 1 : 10

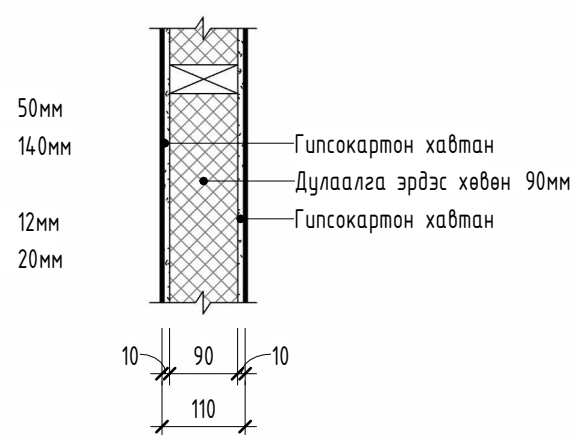

ХАНЫН БҮТЭЦ ХБ-3 М 1 : 10

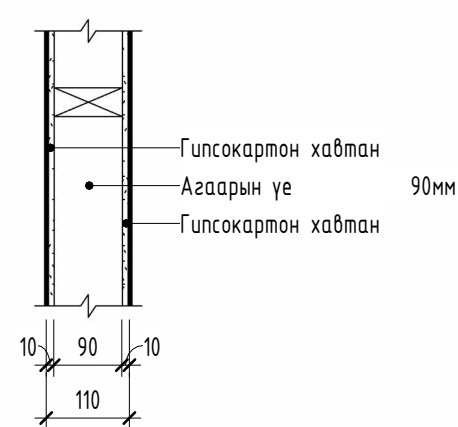


Хэсэглэл X-1 М 1 : 10

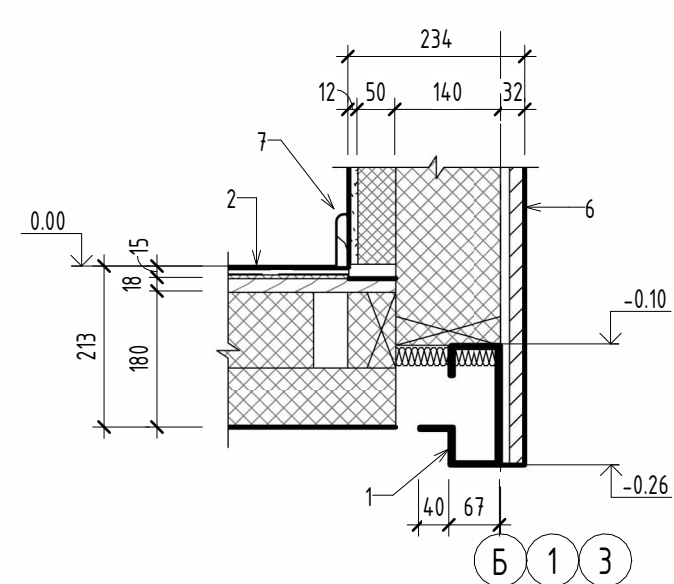


- ТЭМДЭГЛЭГЭЭНИЙ ТҮЛХҮҮР

- 1 Метал хийц
- 2 Шалны бүтэц
- 3 Ханын бүтэц ХБ-3
- 4 Селикон чигжээс
- 5 Гадна зориулалттай селикон чигжээс
- 6 Ханын бүтэц ХБ-1
- 7 Шалны хүрээ - плинтус
- 8 Эрдэс хөвөн чигжээс
- 9 Цонх
- 10 2 давхар гулсокартон амлагаа


Хэсэглэл Х-2 М 1 : 10

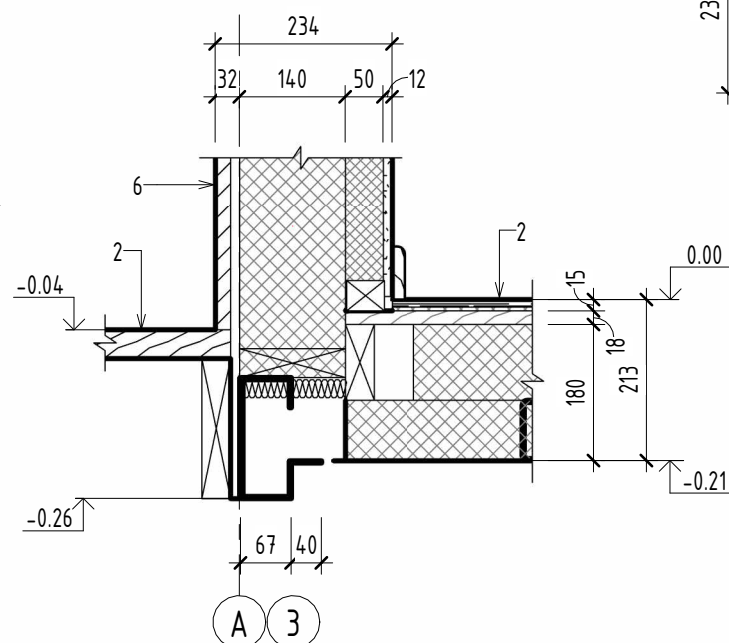


Хэсэглэл Х-3 М 1 : 10

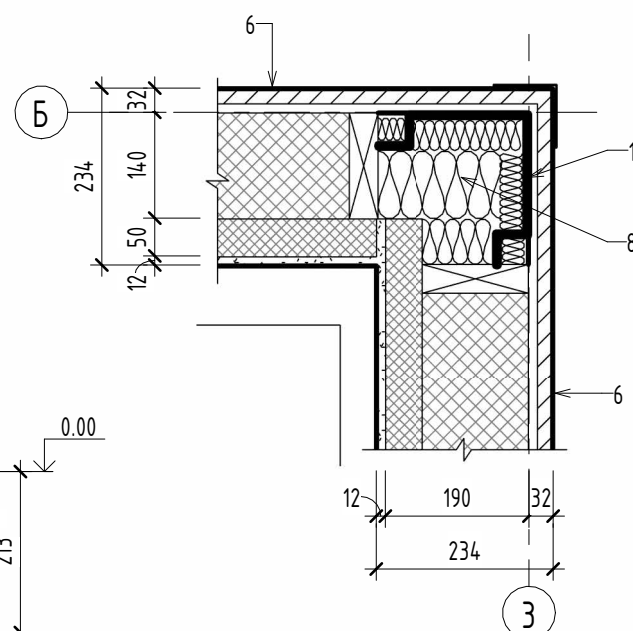


Хэсэглэл Х-4 М 1 : 10

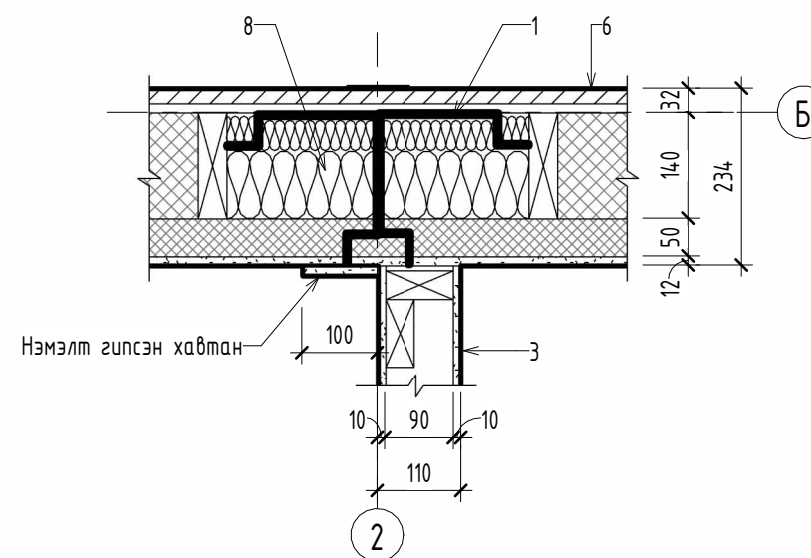

Хэсэглэл Х-5 М 1 : 10

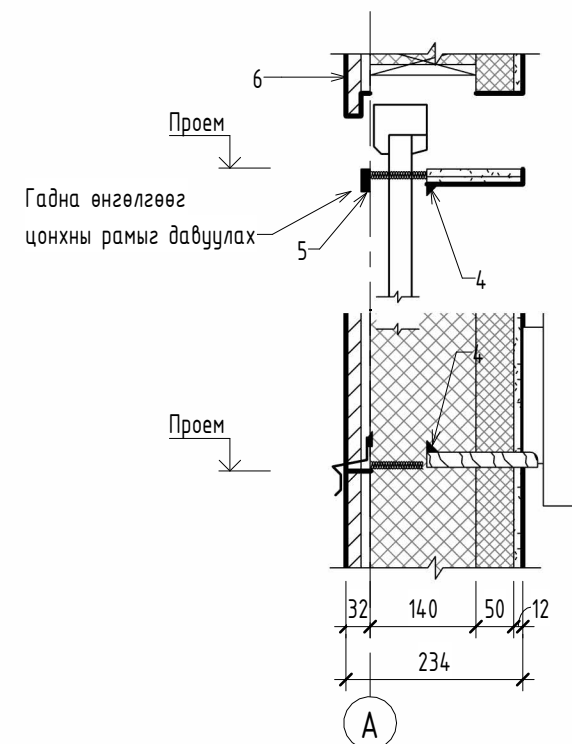

Хэсэглэл Х-6 М 1 : 10

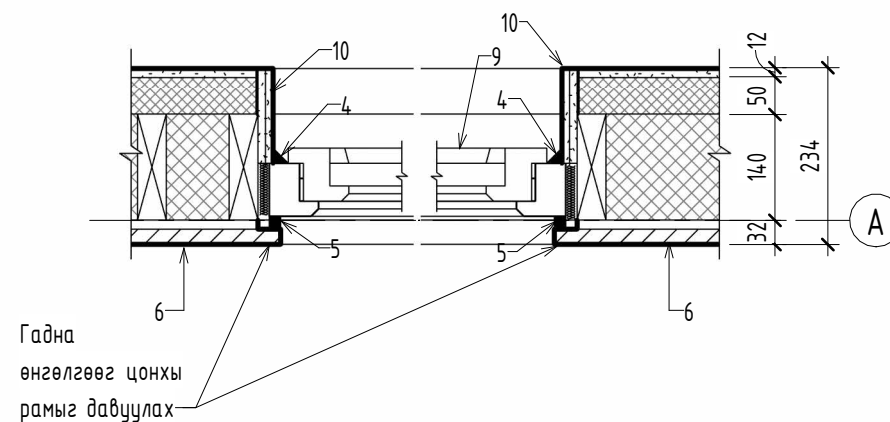

Ө/Ө	Огноо	Засвар өөрчлөлт



АРТ КАПИТАЛ ХХК
Улаанбаатар хот, Сүхбаатар дүүрэг,
7-р хороо, Одон оффис, 102 Б тоот
Утас: 99267179, 96916000, 91919910
e-mail: artcapital2012@gmail.com

3T19-75/22

Улаанбаатар хот
ЭРЧИМ ХҮЧНИЙ ХЭМНЭЛТТЭЙ СҮҮЦ /х2 модуль/

Хэсэглэлүүд

Ye wam: A3

3EA/3EH

Архитектор

ГҮҮЦЭМГЭСЭН

Шалгасан	
----------	--

А.Гандагана

Э Жогхдогтогмун

А.Гандагана

Э.Жавхланттамур

Е.Г.Шуфр:

AK-04/23-A

	Т.Г.Шуфр:
--	-----------

Μαθημαδ:

M 1 : 10

Хүчдасны дүгээр:







BA-500

Огноо:	
--------	--

03/30/22

Хүгдас:


12 / 18

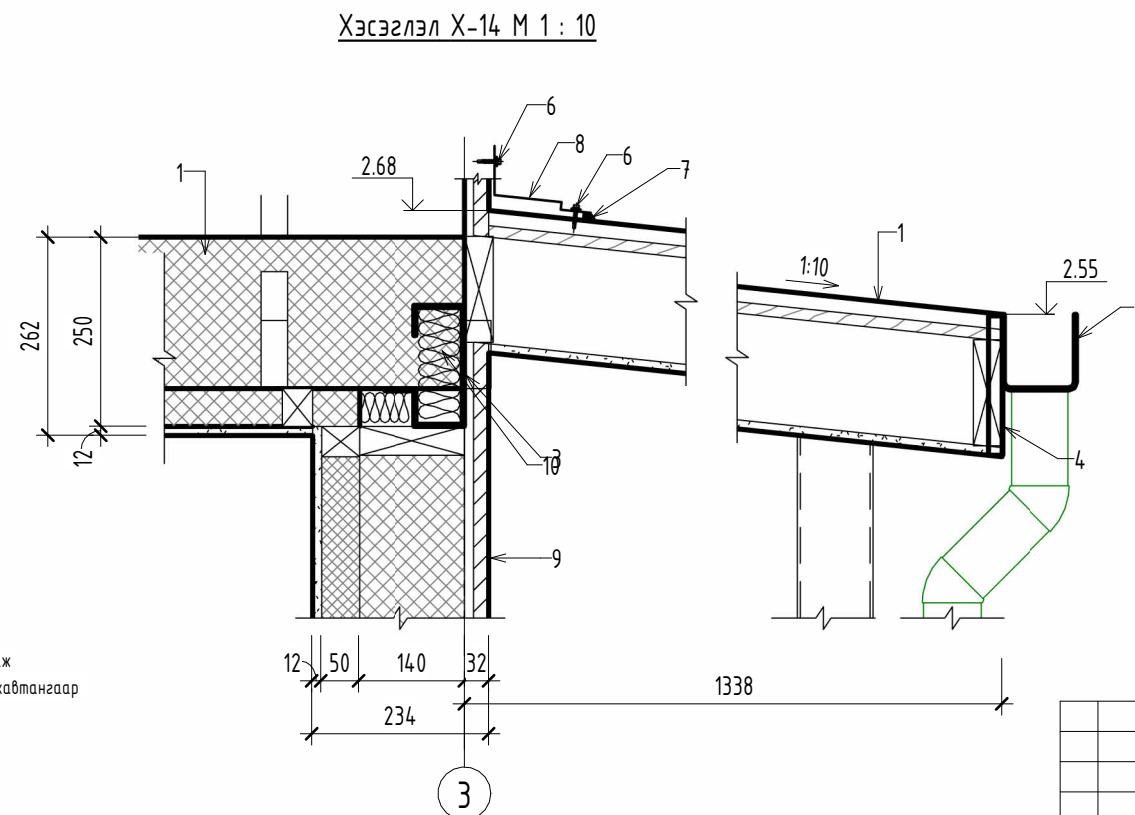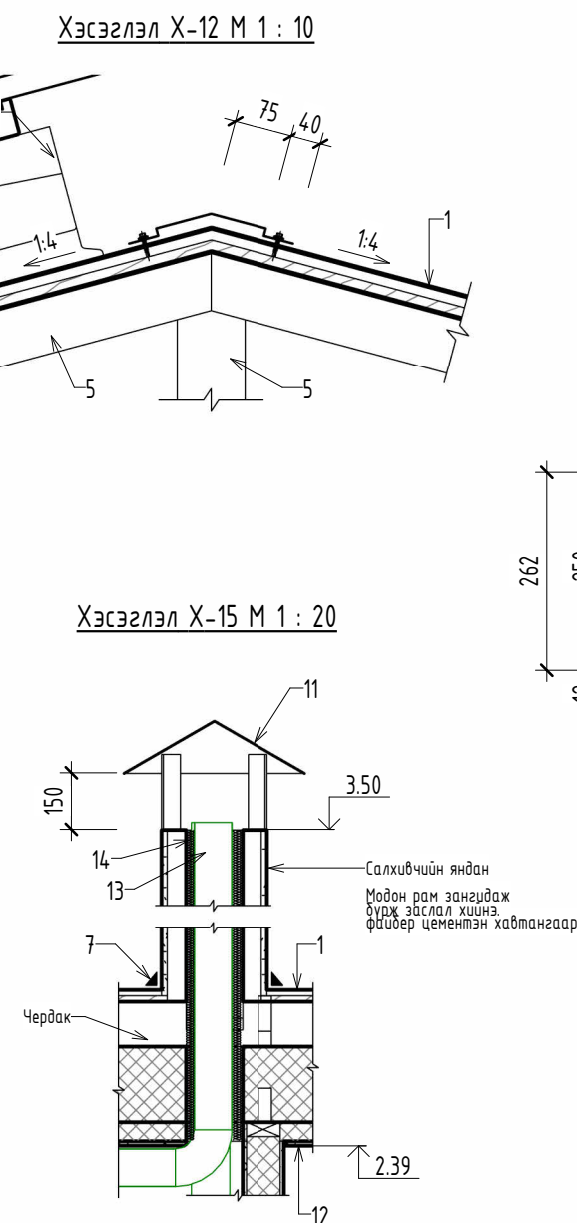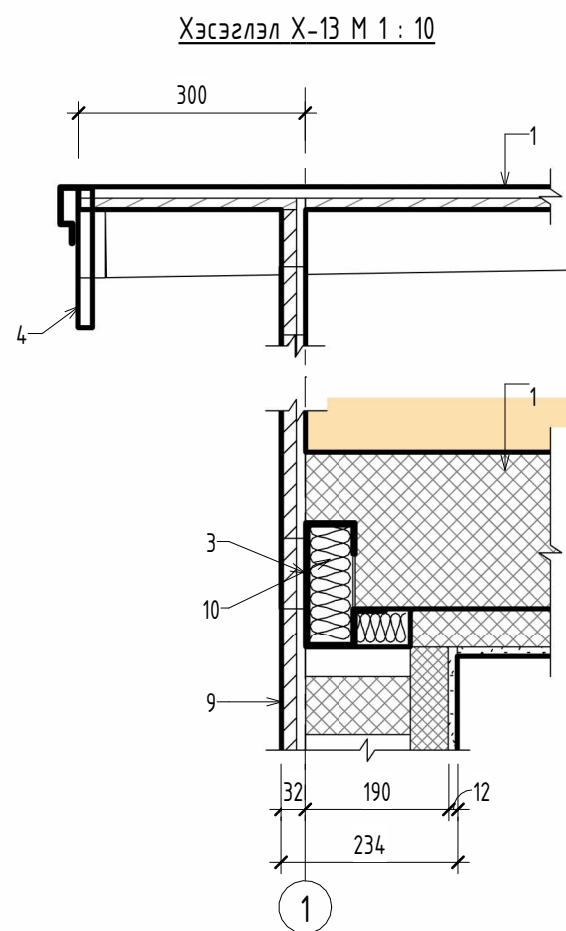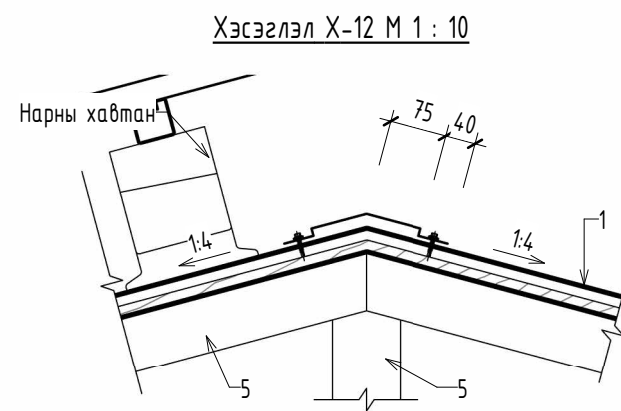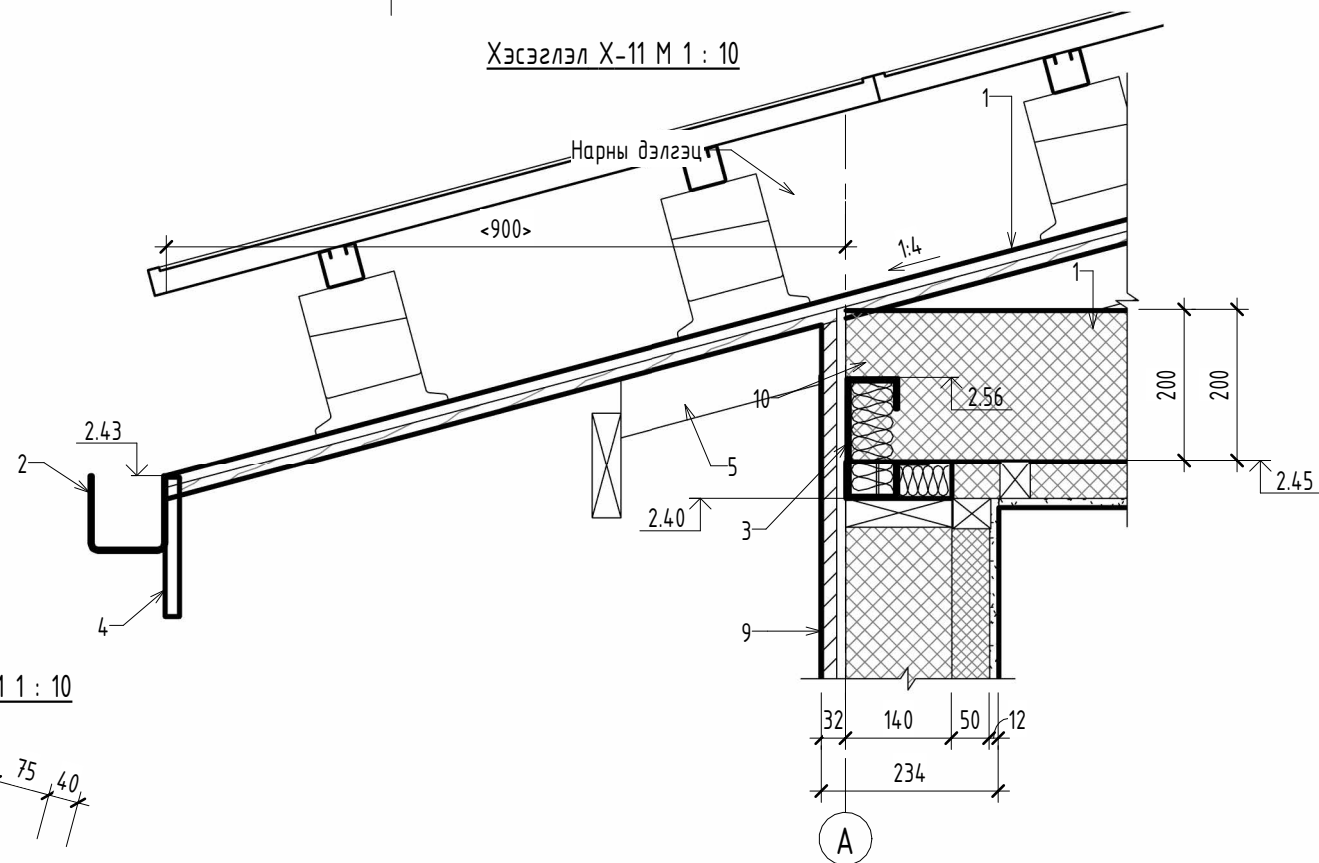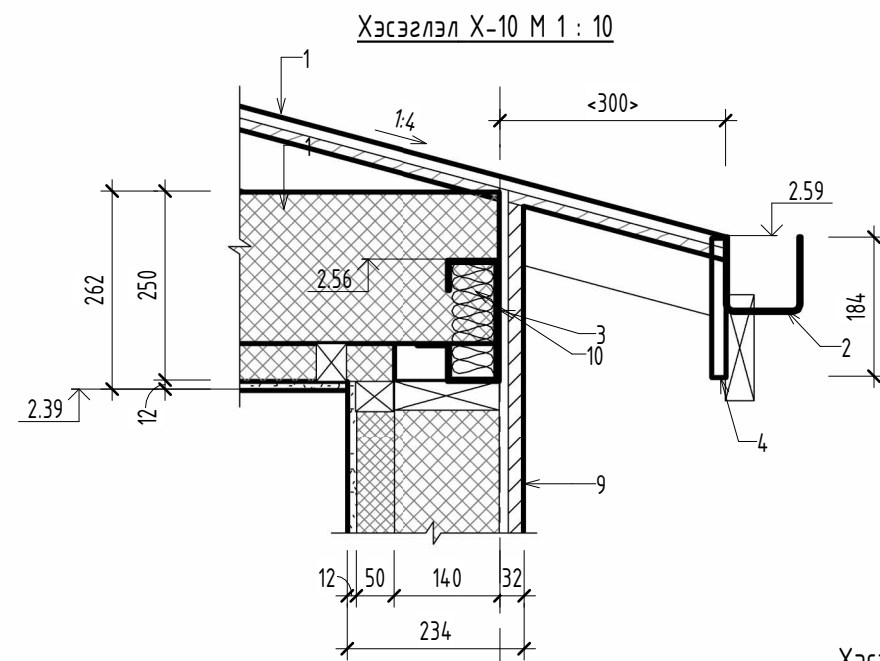


- ТЭМДЭГЛЭГЭЭНИЙ ТҮЛХҮҮР
- 1 Дээврийн бүтэц
 - 2 Дээврийн ус зайлуулах суваг
 - 3 Метал хийц
 - 4 Модон софит
 - 5 Модон бүтээц
 - 6 Төмрийн шуруу - тологийг силикондож битүүмжилнэ
 - 7 Гадна зориулалттай силикон чигжээс
 - 8 Нугалмал цайрдаг хуудсан төмөр
 - 9 Ханын бүтэц ХБ-1
 - 10 Эрдэс хөвөн чигжээс
 - 11 Цайрдаг хуудсан төмөр малгайвч
 - 12
 - 13 Агаар сэлгэлтийн хоолойнууд
 - 14 Хоолойн дулаалга - цян чигжээс

 АРТ КАПИТАЛ ХХК Улаанбаатар хот, Сүхбаатар дүүрэг, 7-р хороо, Оймон өффис, 102.5 тоот Утас: 99267179, 96916000, 91919910 e-mail: artcapital2012@gmail.com	Улаанбаатар хот ЭРЧИМ ХҮЧНИЙ ХЭМНЭЛТТЭЙ СҮУЦ /x2 модуль/				
	Хэсэглэлүүд				Үе шат: А3
	ЗЕА/ЗЕИ	А.Ганбагана	Е.Г.Шифр:	Масштаб:	Огноо:
	Архитектор	Э.Жавхлантхамир	AK-04/23-A	M As indicated	03/30/22
3Т19-75/22	Гүйцэтгэсэн	А.Ганбагана	Т.Г.Шифр:	Хуудасны дугаар:	Хуудас:
	Шалгасан	Э.Жавхлантхамир		БА-501	13 /18

ХААЛГА М 1 : 50

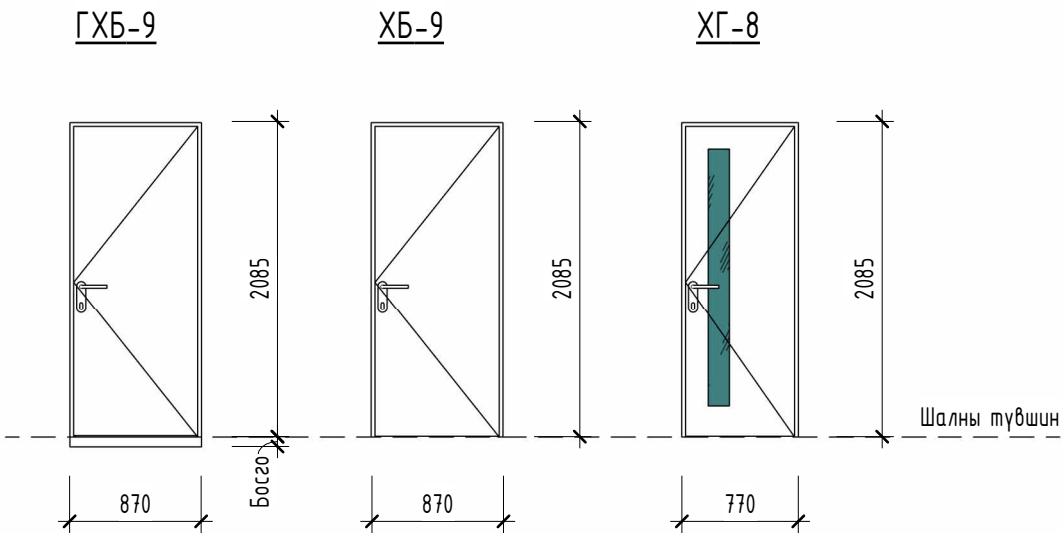


ХААЛТ ХАНА ХХ-1 М 1 : 50

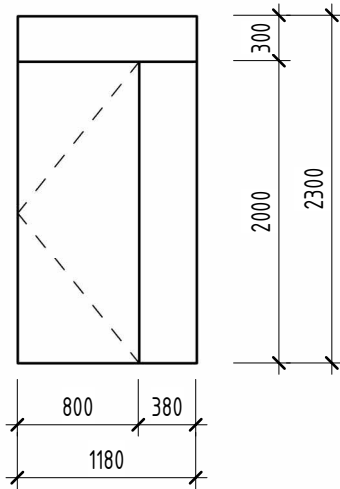

ТАЙЛБАР

- ГХБ-9 хаалга нь дуу, дулаан тусгаарлагчтай, гадна зориулалттай, метал хаалга байна. Үз хаалга нь өөрөө хаагддаг тоноглолтой, нягт хаагддаг байх шаардлагатай.
- ХБ-9 хаалга нь босгогүй модон хаалга байна.
- ХГ-8 хаалга нь гэгээвчтэй, босгогүй модон хаалга байна.
- Бүх цонхнууд нь метал голчтой, хуванцар рамтай, 3 давхар вакуумжуулсан шилэн багцтай байх шаардлагатай.
- Цонхнуудын онгойлтыг захиалагч өөрийн саналаар шийдэн захиалж болно.
- Хаалт хана ХХ-1-г ДСП хавтангаар хийнэ. Бэхэлгээ, нугас, түгжээг гүйцэтгэгчийн сонголтоор гүйцэтгэнэ. Энэ хана нь гонхон дахь ус, дулааны тоног төхөөрөмжүүдийг хүний хөдөлгөөнөөс тусгаарлах үүрэгтэй.


ЦОНХ М 1 : 50

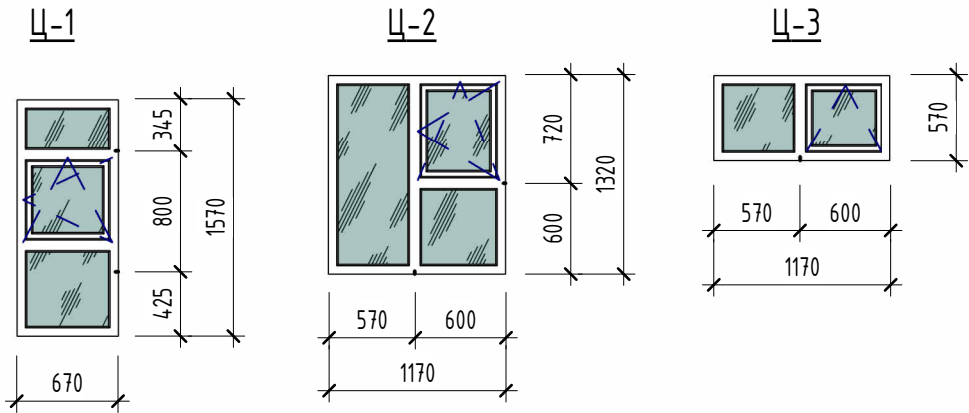

ХААЛГА, ЦОНХНЫ ТҮҮВЭР								
д/д	Тэмдэглэгээ	Нэр	Проемны хэмжээ, мм			Тоо, ш		
			Өндөр	Өргөн	Талбай	Баруун	Зүүн	Нийт
1	ГХБ-9	Гадна битүү хаалга	2180	900	1.96	2		2
2	ХБ-9	Битүү модон хаалга	2180	900	1.96	1		1
3	ХГ-8	Гэгээвчтэй модон хаалга	2180	800	1.74	1		1
4	Ц-1	Метал рамтай вакуум цонх	1600	700	1.12	4		
5	Ц-2	Метал рамтай вакуум цонх	1350	1200	1.62	1		
6	Ц-3	Метал рамтай вакуум цонх	600	1200	0.72	1		

 АРТ КАПИТАЛ ХХК Улаанбаатар хот, Сүхбаатар дүүрэг, 7-р хороо, Оймон өффис, 102.5 тоот Утас: 99267179, 9696000, 91919910 e-mail: artcapital2012@gmail.com	Улаанбаатар хот ЭРЧИМ ХҮЧНИЙ ХЭМНЭЛТТЭЙ СҮУЦ /x2 модуль/					
	Цонх, хаалга					Үе шат: А3
	ЗЕА/ЗЕИ		А.Ганбагана	Е.Г.Шифр:	Масштаб:	Огноо:
	Архитектор		Э.Жавхланттамир	AK-04/23-A	М 1 : 50	03/30/22
	Гүйцэтгэсэн		А.Ганбагана	Т.Г.Шифр:	Хуудасны дугаар:	Хуудас:
ЗТ19-75/22	Шалгасан		Э.Жавхланттамир		БА-600	14 /18

ДАВХРЫН ШАЛНЫ БАЙГУУЛАЛТ М 1 : 50

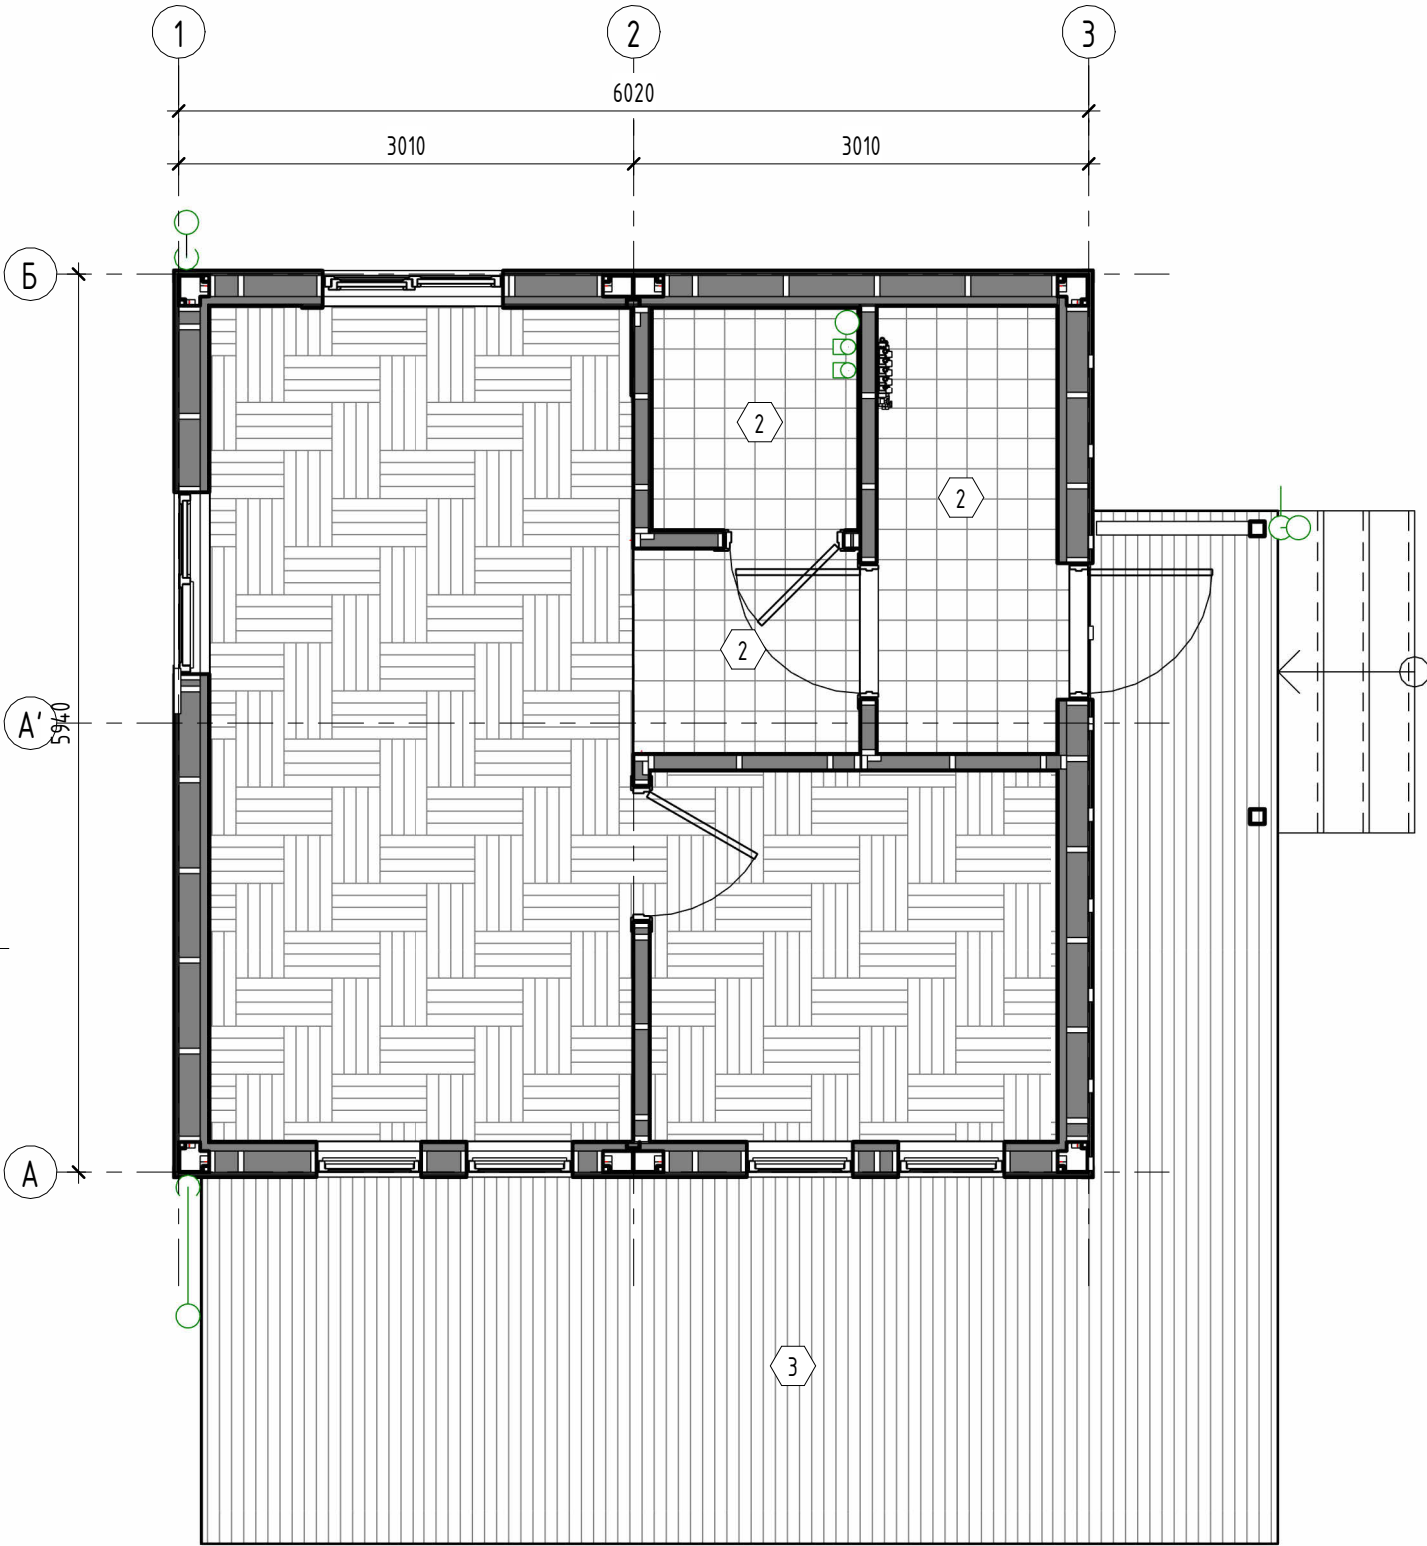

ШАЛНЫ ТОДОРХОЙЛОЛТ

Дугаар	Нэр	Тойм	Хийцлэл	Зузаан, мм	Талбай, м²
1	Ламинатан шал		Ламинатан шал Зөөлөвч, ус тусгаарлагч OSB хавтан Эрдэс хөвөн дулаалга Эрдэс хөвөн дулаалгатай модон бүтээцийн үе Ус чийг тусгаарлагч	12 3 18 100 80	600.88
2	Керамик хавтан шал		Керамик хавтан Плитаны цавуут зуурмаг Ус чийг тусгаарлагч наадаг хар цаас OSB хавтан Эрдэс хөвөн дулаалга Эрдэс хөвөн дулаалгатай модон бүтээцийн үе Ус чийг тусгаарлагч	10 3 2 18 100 80	90.02
3	Банзан шал		Сайн чанарын банз	38	

ТАЙЛБАР

- Шалны ажлыг хийхдээ эрдэс хөвөн дулаалгын ажлын дараа түүний дундуур явах инженерийн шугам сүлжээний ажлуудыг хийж дуусгана.
- Дараа нь шалны OSB хавтанг хадаж зурагт үзүүлсэн шалны өнгөн үеийг хийж гүйцэтгэнэ.
- Ламинатан шалтай өрөөнүүдийн периметрийн дагуу шалны хуванцар плитус угсарна. Периметр 22.3м
- Гадн террасны банзан шаланд сайн чанарын, стандартын шаардлага хангасан банз ашиглана.

ШАЛНЫ ТЭМДЭГЛЭГЭЭ



Ламинатан шал

Керамик хавтан шал

Банзан шал

д/д	Огноо	Засвар өөрчлөлт

 АРТ КАПИТАЛ ХХК Улаанбаатар хот, Сүхбаатар дүүрэг, 7-р хороо, Оймон өффис, 102.5 тоот Утас: 99267179, 96916000, 91919910 e-mail: artcapital2012@gmail.com	Улаанбаатар хот ЭРЧИМ ХҮЧНИЙ ХЭМНЭЛТТЭЙ СҮУЦ /x2 модуль/ Давхрын шалны байгуулалт, шалны тодорхойлолт					Үе шат: АЗ
	ЗЕА/ЗЕИ		А.Ганбагана	Е.Г.Шифр:	Масштаб:	Огноо:
	Архитектор		Э.Жавхланттамир	AK-04/23-A	M As indicated	03/30/22
	Гүйцэтгэсэн		А.Ганбагана	Т.Г.Шифр:	Хуудасны дугаар:	Хуудас:
	Шалгасан		Э.Жавхланттамир		БА-700	15 /18




АРТ КАПИТАЛ ХХК


Улаанбаатар хот, Сүхбаатар дүүрэг,
7-р хороо, Оймон өффис, 102.5 тоот
Утас: 99267179, 96916000, 91919910
e-mail: artcapital2012@gmail.com

ЗТ19-75/22

ДАВХРЫН ТААЗНЫ БАЙГУУЛАЛТ М 1 : 50

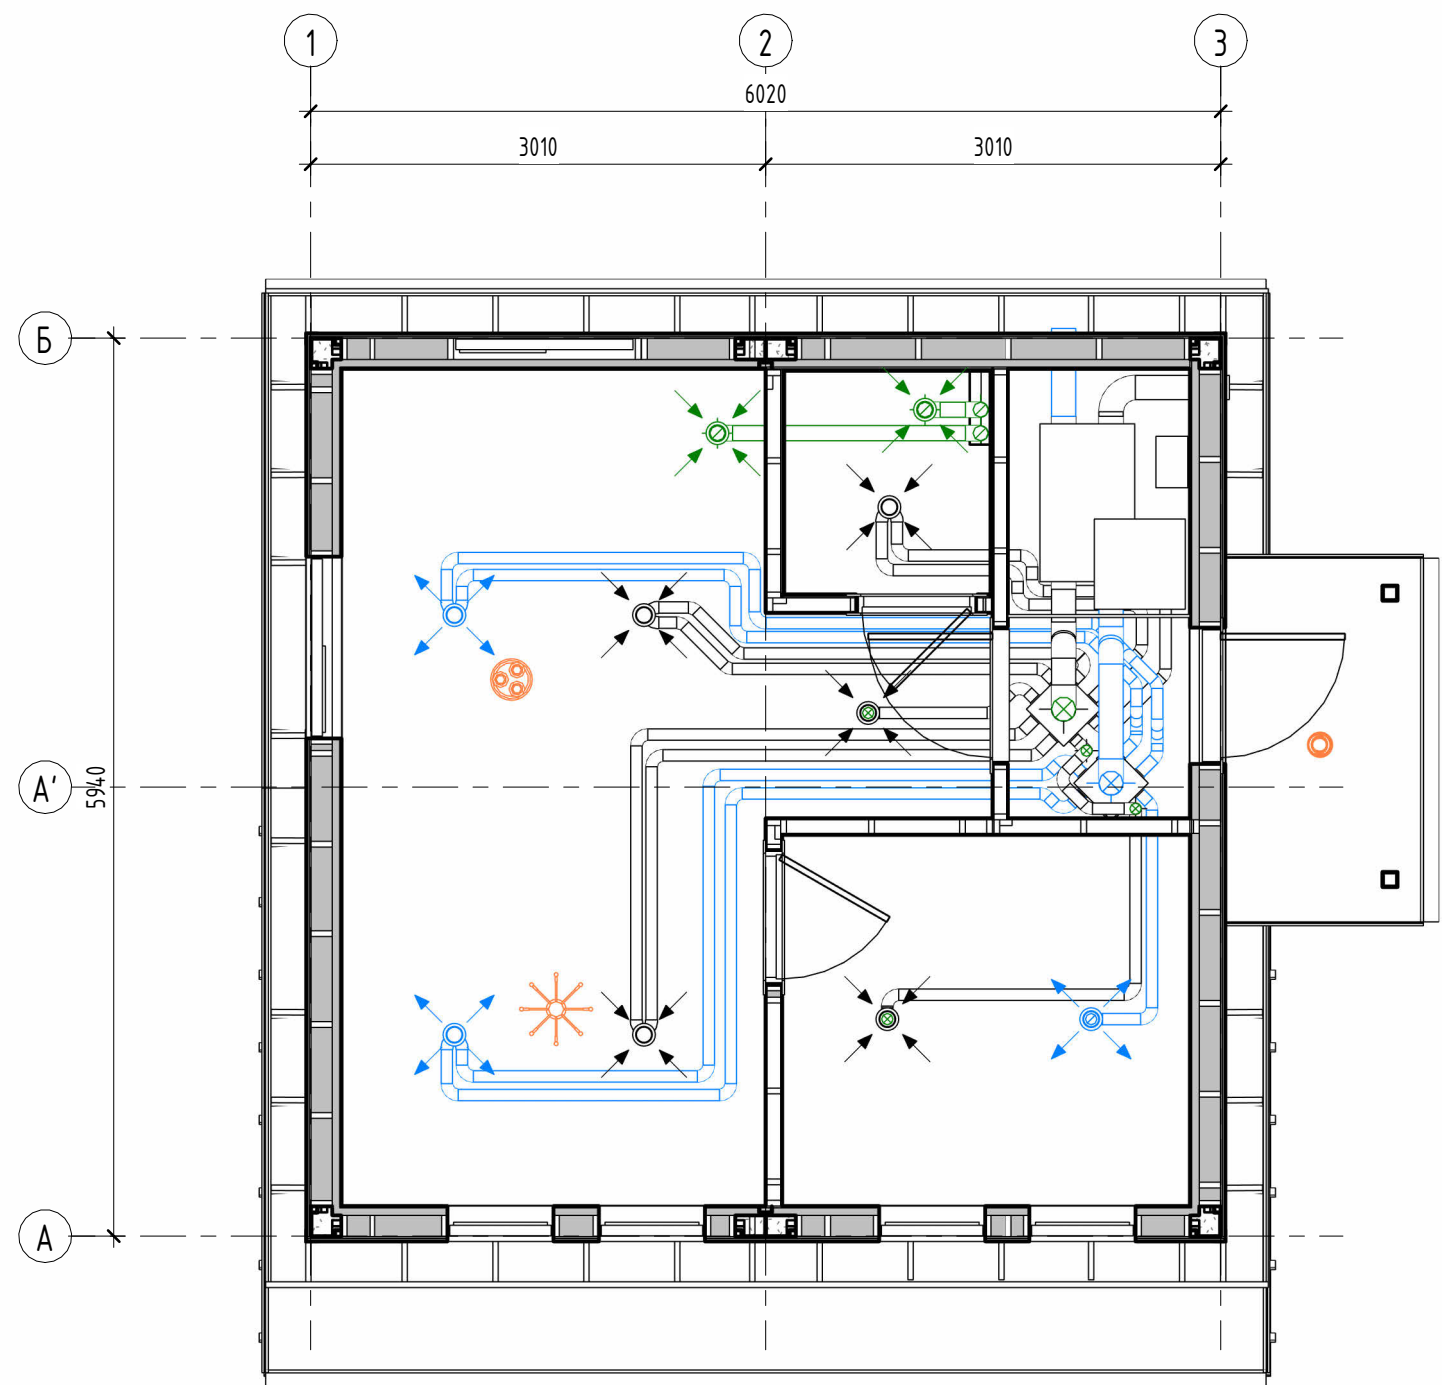

ТААЗНЫ ТОДОРХОЙЛОЛТ

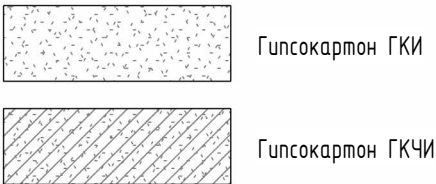


- ТАЙЛБАР
- Таазны ажлыг хийхдээ тааз дээгүүр буюу дулаалгын үеэр явах инженерийн шугам сүлжээг угсарсны дараа гипсокартон хавтан таазыг хийнэ.
 - Таазанд хэрэглэх гипсокартон хавтан нь ГКИ төрлийн байх ба ариун цэврийн өрөө, гонхны таазанд ГКЧИ төрлийн буюу ногоон гипсокартон хавтан хэрэглэнэ.
 - Таазны талбай нь өрөөний талбайтай тэнцүү байна.
 - Гэрэлтүүлгийн тодорхойлолтыг ДГ марктай зургаас үзнэ.


д/д	Огноо	Засвар өөрчлөлт

 АРТ КАПИТАЛ ХХК Улаанбаатар хот, Сүхбаатар дүүрэг, 7-р хороо, Оймон өффис, 102.5 тоот Утас: 99267179, 96916000, 91919910 e-mail: artcapital2012@gmail.com	Улаанбаатар хот ЭРЧИМ ХҮЧНИЙ ХЭМНЭЛТТЭЙ СҮУЦ /x2 модуль/				
	Давхрын таазны байгуулалт				Үе шат: АЗ
	ЗЕА/ЗЕИ	А.Ганбагана	Е.Г.Шифр:	Масштаб:	Огноо:
	Архитектор	Э.Жавхланттамир	AK-04/23-A	М 1 : 50	03/30/22
	Гүйцэтгэсэн	А.Ганбагана	Т.Г.Шифр:	Хуудасны дугаар:	Хуудас:
3Т19-75/22	Шалгасан	Э.Жавхланттамир		БА-800	16 /18

ТҮЛХҮҮР БАЙГУУЛАЛТ М 1 : 50

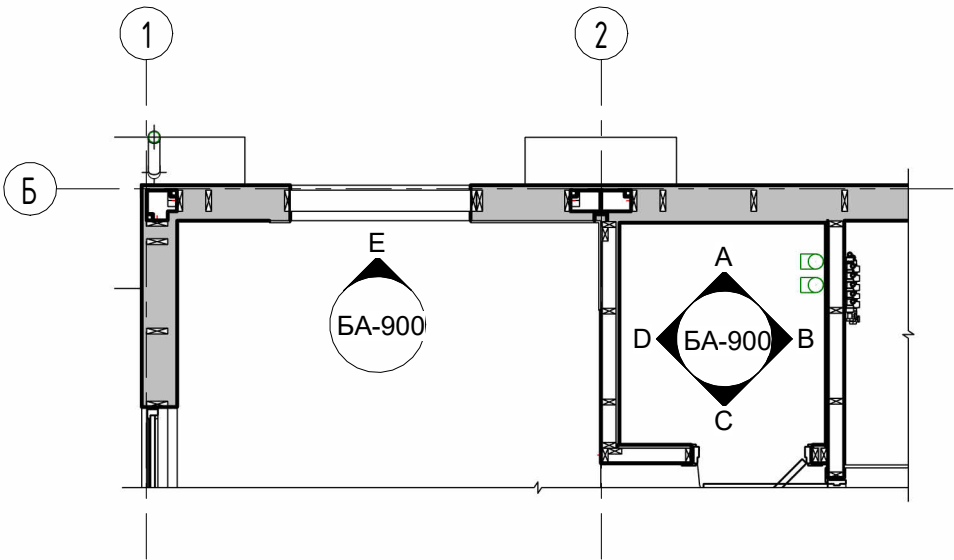


ГАЛ ТОГООНЫ ХАНЫН ДЭЛГЭЭС - А М 1 : 50

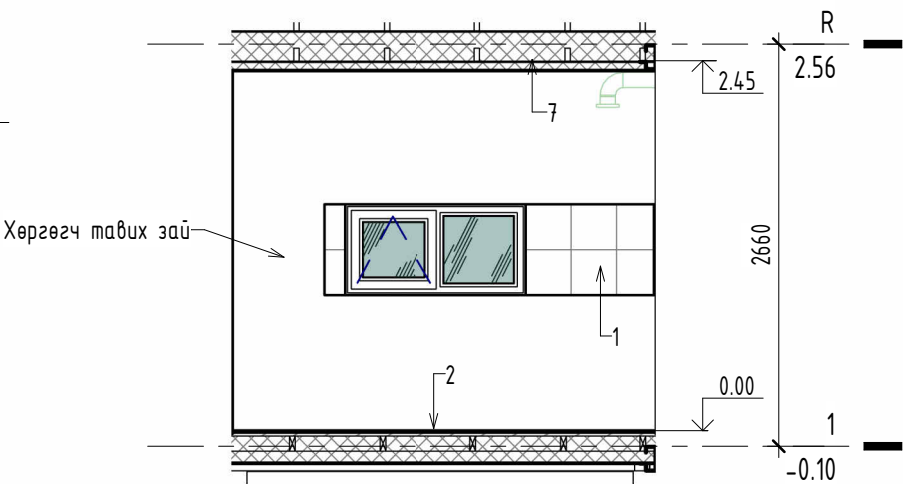

ТЭМДЭГЛЭГЭЭНИЙ ТҮЛХҮҮР

- 1 Керамик хавтан
- 2 Шалны бүтэц
- 3 Таазны бүтэц
- 4 Цагаан өнгийн ус чийгэнд тэсвэртэй эмүльс
- 5 Бохирын босоо шугам
- 6 Таазны бүтэц
- 7 Дээврийн бүтэц

АРИУН ЦЭВРИЙН ӨРӨӨНИЙ ХАНЫН ДЭЛГЭЭС М 1 : 50

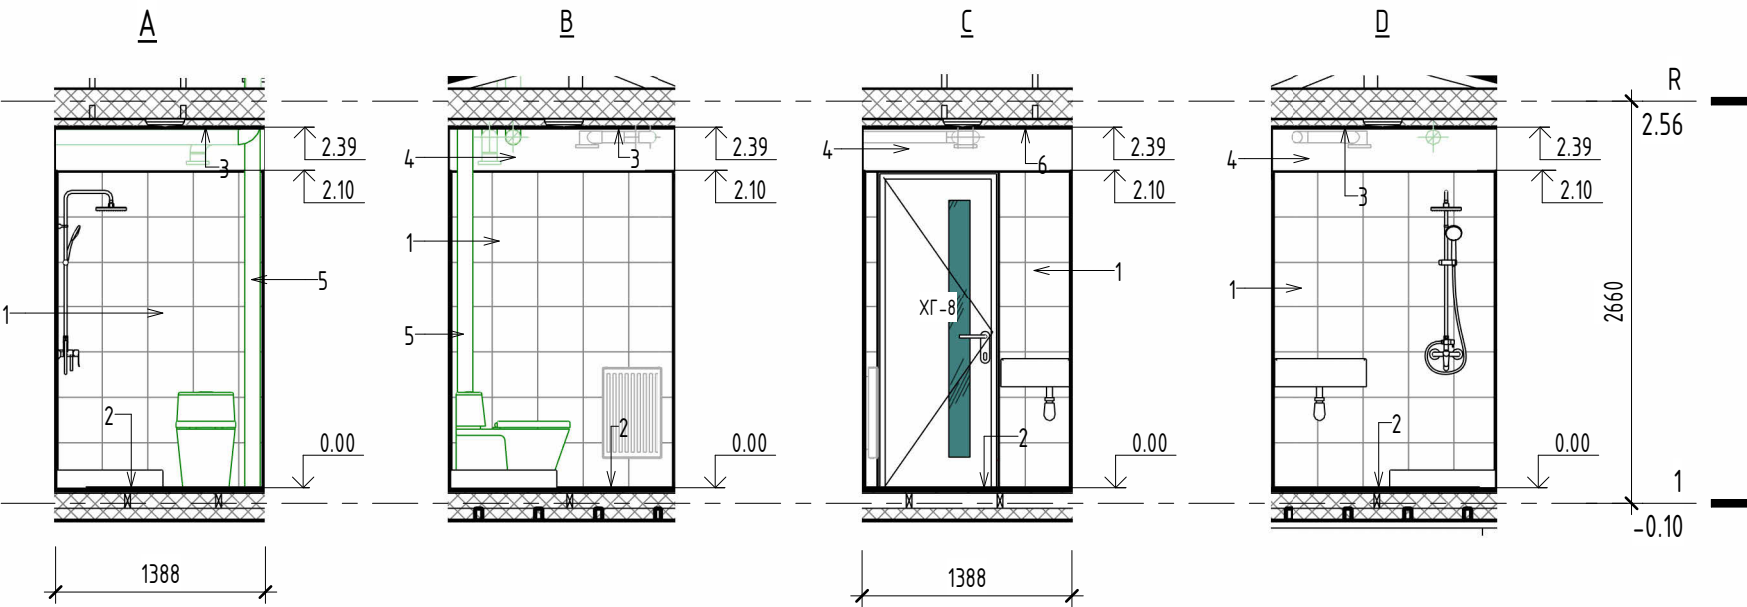

ӨРӨӨНИЙ ДОТОР ЗАСЛАЛЫН ТОДОРХОЙЛОЛТ


Заслалын төрөл	Хана, хамар ханын заслал						Таазны заслал	Талбай, мкв	
	Суурь заслал		Үндсэн заслал		Дээд хэсгийн заслал				
	Нэр	Талбай, мкв	Нэр	Өндөр, мм	Талбай, мкв	Нэр			Талбай, мкв
(none)		89.71			0.00		0.00		22.75
1	Гипсокартон хананд заадсын тэгшилгээ, цагаан замаскан тэгшилгээ хийнэ	78.17	Ханын одой наана	2390	78.17	Үндсэн заслалтай адил	0.00	Гипсокартон таазанд заадсын тэгшилгээ, цагаан замаскан тэгшилгээ хийж цагаан өнгийн эмульсээр 2 үе будна	24.17
2	Гипсокартон хананд заадсын тэгшилгээ, цагаан замаскан тэгшилгээ хийнэ	13.56	Ханын керамик хавтан плитаны цавуугаар наана	2100	11.92	Цагаан өнгийн ус чийгэнд тэсвэртэй эмульсээр 2 үе будна	1.65	Гипсокартон таазанд заадсын тэгшилгээ, цагаан замаскан тэгшилгээ хийж цагаан өнгийн ус чийгэнд тэсвэртэй эмульсээр 2 үе будна	2.01
3	Гипсокартон хананд заадсын тэгшилгээ, цагаан замаскан тэгшилгээ хийнэ	19.92	Цайвар өнгийн эмульсээр 2 үе будна	2390	19.92	Үндсэн заслалтай адил	0.00	Гипсокартон таазанд заадсын тэгшилгээ, цагаан замаскан тэгшилгээ хийж цагаан өнгийн эмульсээр 2 үе будна	3.56

ТАЙЛБАР

- Гал тогоо, ариун цэврийн өрөөний ханын керамик хавтан нь 300х300мм-ээс ихгүй хэмжээтэй байна.
- Дотор заслалын ажлыг хийхийн өмнө хана, таазаар хийгдэх инженерийн шугам сүлжээний угсралтуудыг бүрэн дуусгаж бэлдсэн байх шаардлагатай.
- Ариун цэврийн өрөө болон техникийн өрөөний хэсгийн хана, таазанд ус чийгэнд тэсвэртэй /ногоон/ ГКЧИ төрлийн гипсокартон хавтан ашиглана.
- Бусад хана, таазны ажилд энгийн ГКИ төрлийн гипсокартон хавтан ашиглана.

 АРТ КАПИТАЛ ХХК Улаанбаатар хот, Сүхбаатар дүүрэг, 7-р хороо, Оймон өрхс, 102.5 тоот Утас: 99267179, 96196000, 91919910 e-mail: artcapital2012@gmail.com	Улаанбаатар хот ЭРЧИМ ХҮЧНИЙ ХЭМНЭЛТТЭЙ СҮҮЦ /x2 модуль/					
	Зарим ханын дэлгээс, дотор заслалын тодорхойлолт					Үе шат: А3
	ЗЕА/ЗЕИ		А.Ганбагана	Е.Г.Шифр:	Масштаб:	Огноо:
	Архитектор		Э.Жавхланттамир	AK-04/23-A	М 1 : 50	03/30/22
3Т19-75/22	Гүйцэтгэсэн		А.Ганбагана	Т.Г.Шифр:	Хуудасны дугаар:	Хуудас:
	Шалгасан		Э.Жавхланттамир		БА-900	17 / 18

ДАВХРЫН ТАВИЛГЫН БАЙГУУЛАЛТ М 1 : 50

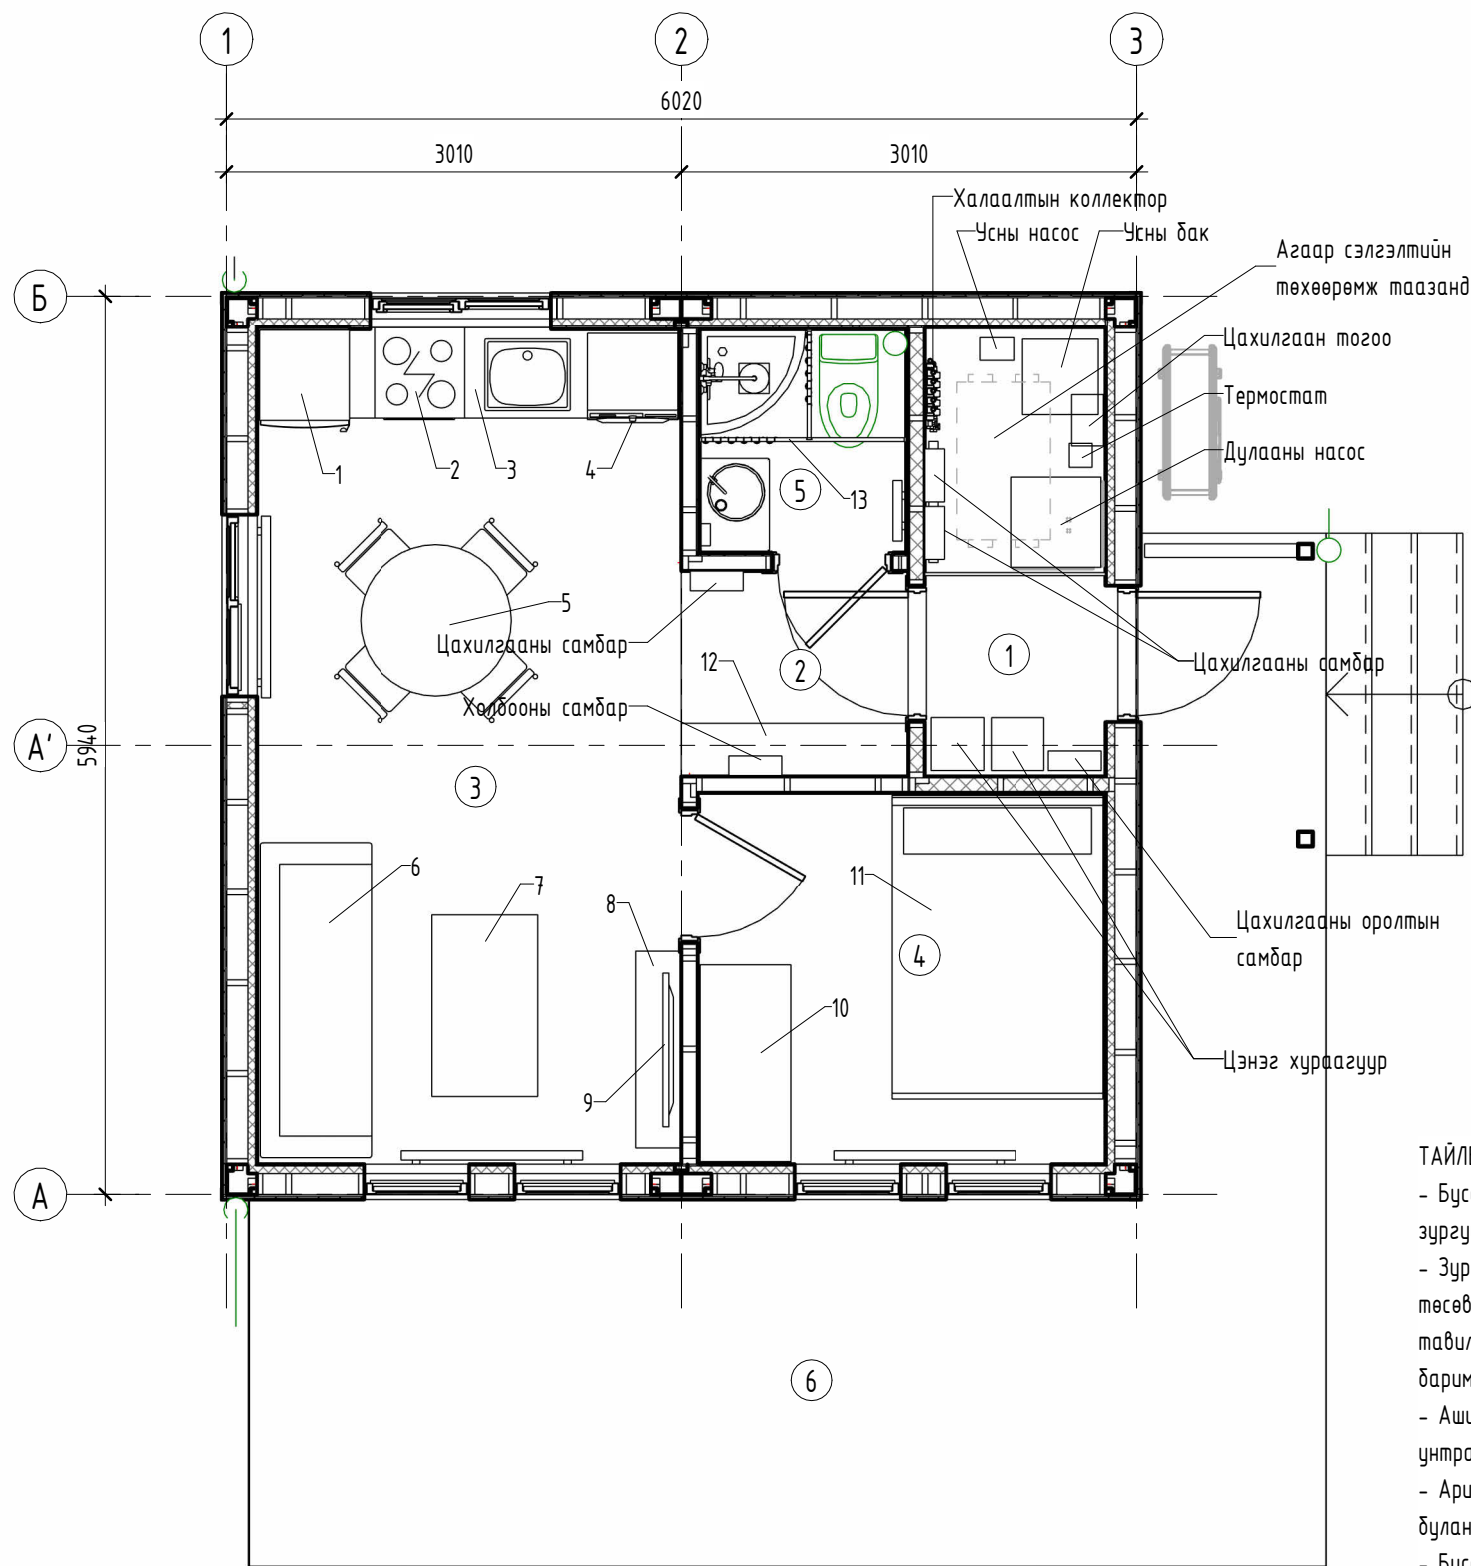

ӨРӨӨНИЙ ТОДОРХОЙЛОЛТ ТХ		
Позици	Өрөөний нэр	Талбай, мкв
1	Гонх	3.56
2	Хөлийн өрөө	2.03
3	Зочны өрөө, гал тогоо	15.51
4	Унтлагын өрөө	6.64
5	Ариун цэврийн өрөө	2.01
6	Террас	6.82
Нийт талбай		36.57

ТАВИЛГЫН ТОДОРХОЙЛОЛТ			
Позици	Нэр	Тоо, ш	Өвөр хэмжээ, мм
1	Хөргөгч	1	500/500/2000h
2	Плитка, шарах зуухтай	1	550/500/900h
3	Гал тогооны тавилга	1	2180 урттай иж бүрэн
4	Угаалгын машин	1	500/500/750h
5	Хооллох ширээ, 4 сандалтай	1	Ф900/720h
6	Бүйдэн - ор болдог	1	750/2100
7	Жижиг ширээ	1	1200/700/500h
8	Хоймрын хэвтээ тавилга	1	1300/300/400h
9	Телевизор	1	
10	Хувцасны шүүгээ	1	1300/600/2200
11	2 хүний ор	1	2000/1400/600h
13	Душны хөшигөн хаалт	2	

- ТАЙЛБАР
- Бусад тоноглолуудын зураг, түүврийг холбогдох хэсгийн ХАС, ЦБУ марктай зургуудаас үзнэ.
 - Зураг төсөлд тусгасан тавилга хэрэгслүүд нь барилга угсралтын ажлын төсөвт хамаарахгүй ба сууцыг ашиглагч эзэн өөрөө тохижуулахдаа гол тавилга хэрэгслүүдээ тодорхойлолтод заасан өвөр хэмжээ, тоо ширхэгийг баримтлан сонгоход зориулан тусгав.
 - Ашиглагч эзэн сууцандаа стандартын шаардлага хангасан гар гал унтрааагуур (галын хор) байрлуулах нь зүйтэй.
 - Ариун цэврийн өрөөнд кадинггүй, зөвхөн хөшигөн хаалттай, дугуй хэлбэртэй дулангийн душ сонгох хэрэгтэй.
 - Бусад тавилга хэрэгсэл болон ариун цэврийн өрөөний тоноглолуудыг сонгохдоо тус сууцны талбай, онцлогт тохируулан сонгохыг зөвлөж байна.

д/д	Огноо	Засвар өөрчлөлт

Улаанбаатар хот ЭРЧИМ ХҮЧНИЙ ХЭМНЭЛТТЭЙ СҮҮЦ /x2 модуль/					
Давхрын тавилгын байгуулалт					Үе шат: А3
ЗЕА/ЗЕИ		А.Ганбагана	Е.Г.Шифр:	Масштаб:	Огноо:
Архитектор		Э.Жавхлантхамар	AK-04/23-A	М 1 : 50	03/30/22
Гүйцэтгэсэн		А.Ганбагана	Т.Г.Шифр:	Хуудасны дугаар:	Хуудас:
Шалгасан		Э.Жавхлантхамар		БА-901	18 /18
ЗТ19-75/22					