

АРТ КАПИТАЛ ХХК

Улаанбаатар хот, Сүхбаатар дүүрэг,
7-р хороо, Одон оффис, 102 Б тоот
Утас: 99267179, 96916000, 91919910
e-mail: artcapital2012@gmail.com

ЗТ19-75/22

Зургийн шифр: АК-04/23-В

Улаанбаатар хот

ЭРЧИМ ХҮЧНИЙ ХЭМНЭЛТТЭЙ СЧУЦ /х3 модуль/

Ажлын зураг

Боловсруулсан:

"Арт Капитал" ХХК-ийн захирал Б.БАЯРНЯМ

Архитектор Э.ЖАВХЛАНТТАМИР

Захиалагч:

"Дулаан шийдэл-2" төслийн хамтран хэрэгжүүлэгч ШУТИС-ийн дэргэдэх

Барилгын эрчим хүч хэмнэлтийн төвийн захирал Б.МӨНХБАЯР

ТАЙЛБАР БИЧИГ

Хана

Барилгын гадна хана нь модуль метал хийцэд бэхэлсэн өөрийгөө даах модон араг бүтээцэт олон үет хана байна. Гадна ханын үндсэн модон араг бүтээцийн орон зайд 140мм чулуун хөвөн, түүний дотор малд нэмэлтээр /бус модон хийцийн орон зайд/ 50мм зузаан EPS хавтан дулаалга, гилскартон өнгөлгөөтэй байна. Гадна малд OSB хавтан, чийг тусгаарлагч, агаарын үетэй гадна өнгөлгөөний сайдинг угсрахар төлөвлөв. Хамар хана нь мөн модон араг бүтээцэт гилскартон хавтан хана байна. Зурагт заасан хамар хануудад эрдэс хөвөнгөөр дуу, дулаан тусгаарлалт хийнэ. Ханын бүтцийг БА-500 хуудаснаас ханын бүтэц ХБ-1-3-н дагуу гүйцэтгэнэ.

Гадна хананд хэрэглэх OSB хавтан нь стандартын шаардлагыг хангасан сайн чанарын хавтан байх шаардлагатай. Хамар хананд хэрэглэх гипсокартон хавтан нь стандартын шаардлагыг хангасан байх ёстой.

Ханын модон араз бүтээцийн зургийг МБ марктай зургаас үзнэ. Ханын араз бүтээцэд MNS 4730 : 1999 стандартын шаардлагад нийцсэн модон материал бэлдэц ашиглана.

Дээвэр, адрын хичилт

Барилгын дээвэр нь хэлбэршүүлсэн метал хуудсан материалтай адрын хөндий /чердак/-тэй, налуу дээвэр байна. Дээврийн модон бүтээцийн зургийг МБ марктай зургаас үзнэ. Модон аraig зангидсан модулийг төслийн байршилд авчран хооронд нийлүүлж бэхэлсний дараа дээврийн ажлыг хийнэ.

Барилгын адрын хучилт нь модуль металл хийцэд бэхэлсэн модон аргас дүтээцт хучилт байна. Хучилтын модон бүтээцийн орон зайд 150мм эрдэс хөвөнгөөр дүүргэн дулаалж, дотор /доод/ талаас нэмэлт 50мм эрдэс хөвөн хавтанг брус модон хийцийн орон зайд хийж гипсокартон хавтангаар маац хийхээс мөлөвлөв.

Дээвэр, адын хучилтын бүтээцийг БА-300, 301 хуудсуудаас үзнэ. Дээвэр ба хучилтанд хийхээр төлөвлөсөн уур, ус тусгаарлагчийг зураг төслийн дагуу чанартай хийхэд анхаарах хэрэгтэй.

Шал

Барилгын шал нь мөн модуль метал каркасанд бэхэлсэн модон бүтээцт, дулаалгатай, газраас хөндүү шал байна. Шалны модон бүтээцийн орон зайд эрдэс хөвгөнгөөр дүүргэн дулаалж доод талаас ус чийгнээс хамгаална. Шалны үндсэн бамбай болох OSB хавтан нь 18мм зузаантай, стандартын шаардлагад нийцсэн, сайн чанарын хавтан байх шаардлагатай.

Шалны дүмнийг БА-300, 301, 700 хуудсуудаас үзнэ. Барилгын шалан доорх /гадна/ орон зайд ургамлын үет хөрстэй бол түүнийг хуулж хайрга, дайрга дэвсэж гал тархахаас хамгаалах ба амьтан орж үүрлэх нөхцлийг мөн хаах нь зүйтэй.

ЦОНХ

Барилгын цонхнууд нь метал голчтой, хуванцар рамтай, вакуумжуулсан 3 давхар шилэн багцтай, MNS 5802 : 2007 стандартын шаардлагад нийцсэн сайн чанарын цонх байх шаардлагатай. Цонхны зургийг БА-600 хуудаснаас үзнэ.

Χααλζα

Барилгын гадна хаалга дуу, дулаан тусгаарлагчтай металл хаалга байна. Дотор хаалганууд нь босгогүй модон хаалга байна. Хаалганы зургийг БА-600 хүдаснаас үзнэ.

Дотор заслал

Дотор заслалыг БА-100 хуудсанд дотор заслалын тодорхойлолтонд заасны дагуу хийж гүйцэтгэнэ. Керамик хавтан заслалтай ханын цэргийг БА-900 хуудаснаас үзнэ.

Гадна заслал

Гадна заслалыг ханын бүтцүүд ба БА-400,401 хуудсуудад үзүүлсний дагуу агаарын үетэй зүймэл гадна фасадны сайдингаар хийж гүйцэтгэнэ. Гадна фасаданд хэрэглэх сайдинг нь галд шатдаггүй материалтай байвал зохино. Гадна фасадны сайдингийг барилгын суулт, хөдөлгөөнд ажиллахаар технологийн дагуу угсрах хэрэгтэй.

Бүсэд

Барилгын хаших хийц, дулаалгын ажлуудыг гүйцэтгэхдээ инженерийн шугам сүлжээний зураг төслийн дагуу угсралтуудыг бүрэн хийж гүйцэтгэсний дараа гадна дотор заслалын ажлыг хийх шаардлагатай.

Уг зураг төслийн дагуу барилга угсралтын ажил гүйцэтгэхдээ ШУТИС-ийн Эрчим хүчний хэмнэлтийн төвийн сургалт, гарын авлага, зөвлөгөө зааврын дагуу ажиллахыг зөвлөж байна.

д/д	Огноо	Засвар өөрчлөлт

 АРТ КАПИТАЛ ХХК Улаанбаатар хот, Сүхбаатар дүүрэг, 7-р хороо, 00хон оффис, 102 б тоот Утас: 992671179, 9696000, 91919910 e-mail: artcapital2012@gmail.com	Улаанбаатар хот ЭРЧИМ ХҮЧНИЙ ХЭМЭЛТТЭЙ СҮУЦ /х3 модуль/					
	Зургийн бүрдэл, ерөнхий өгөгдөл, тайлбар дичиг					Үе шат: А3
	ЗЕА/ЗЕИ		Э.Жавхлантматур	Е.Г.Шифр:	Масштаб:	Огноо:
	Архитектор		А.Ганбагана	АК-04/23-В	М 1 : 200	03/30/22
	Гүйцэтгэсэн		А.Ганбагана	Т.Г.Шифр:	Хуудасны дугаар:	Хуудас:
ЗТ19-75/22	Шалгасан	Э.Жавхлантматур		БА-100	2 /16	

Ерөнхий хэсэг

Эрчим хүчний хэмнэлттэй сууц (х3 модуль)-ны барилгын нэг маягийн ажлын зураг төслийг захиалагчаас өгсөн даалгавар, 2023 оны ... сарын ... өдрийн тоот зураг төсөл боловсруулах гэрээг үндэслэн 2023 оны ...-р сард барилгын зураг төслийн "Арм Капитал" ХХК-д хийж гүйцэтгэв.

Ажлын зураг төслийн даримт бичгийг дараахь дайгаль цаг уурын болон бусад нөхцөлд тооцож гүйцэтгэв. Үүнд:

- | | | |
|---|---------------------------------|----------|
| - | Гадна агаарын температур | -39°C |
| - | Цасны ачаалал | 50 кг/м2 |
| - | Салхины ачаалал | 50 кг/м2 |
| - | Газар чичэрхийллийн зэрэг | 8 балл |
| - | Галд тэсвэрлэлтийн зэрэг | V |
| - | Барилгын галын ангуулын ангилал | Ф14 |

Ишлэсэн дарумт дичгүүд

- БНБД 31-05-05 Нэг айлын сууц
- БНБД 21-01-02 Барилга, байгууламжийн галын аюулгүйн байдал
- БНБД 21-02-02 Барилга, байгууламжийн зураг төсөл зохиох галын аюулгүйн норм
- БД 55-101-12 Гипсокартон хуудсан хашлага бүтээц
- MNS 4.730 : 1999 Шилмүүст төрлийн модон бэлдэц. Техникийн шаардлага


Барилгын дайршил

Барилгын зэраг төслийг Улаанбаатар хотын байгаль цаг уурын нөхцөлд тооцож боловсруулсан бөгөөд холбон хэрэглэх захиалагч, гүйцэтгэгчийн сонгосон байршилд.


Архитектур төлөвлөлт

Тэнхлэгээрээ 9.0 х 6.0м хэмжээтэй, зоорьгүй, 1 давхар. Барилгад гонх, техникийн өрөө, өдрийн өрөө гал тогооны хамт, 2 унтлагын өрөө төлөвлөв. Үз сүүцны барилгад 4 ам бүлтэй 1 айл амьдрахаар тооцож төлөвлөв. Барилга нь БНХАУ-д үйлдвэрлэсэн угсармал модуль метал каркасан даацын бүтээцтэй бөгөөд 3 ширхэг модуль каркасаас бүрдэнэ. Үз модуль каркасанд модон бүтээцт хана, шал, хучилтмыг үйлдвэрийн нөхцөлд угсарч сонгосон байршилд зөвхөрөө авгаачиж гүйцэтгэнэ.

БАРИЛГЫН ЕРӨНХИЙ СХЕМ М 1 : 200

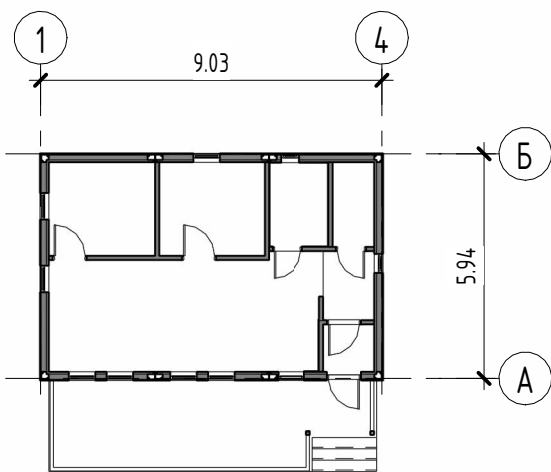

ОГТЛОЛ М 1 : 200

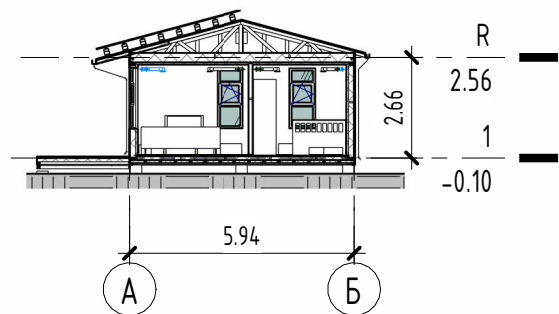

АЖЛЫН ЗУРГИЙН БҮРДЭЛ			
д/д	Зургийн марк	Зургийн нэр	Хуудасны тоо
1	БА	Барилга архитектур	
2	ББ	Барилга бүтээц	
3	МБ	Модон бүтээц	
4	ХАС	Халаалт, агаар сэлгэлт	
5	ЦБУ	Цэвэр, бохир ус	
6	ХТ,ДГ	Хүчит төхөөрөмж, дотор гэрэлтүүлэг	
7	ХД	Холбоо дохиолол	
8	ИСА	Инженерийн системийн...	

“БА” МАРКТАЙ АЖЛЫН ЗУРГИЙН БҮРДЭЛ		
№	Хуудасны нэр	Хуудасны дугаар
1	Нүүр хуудас	БА-000
2	Зургийн бүрдэл, ерөнхий өгөгдөл, тайлбар бичиг	БА-100
3	Барилгын ерөнхий байдал	БА-101
4	Давхрын байгуулалт	БА-200
5	Дээврийн байгуулалт	БА-201
6	Огтлол 1-1	БА-300
7	Огтлол 2-2	БА-301
8	Нүүр тал 1-4, А-Б	БА-400
9	Нүүр тал 4-1, Б-А	БА-401
10	Хэсэглэлүүд	БА-500
11	Хэсэглэлүүд	БА-501
12	Цонх, хаалга	БА-600
13	Шалны байгуулалт	БА-700
14	Таазны байгуулалт	БА-800
15	Зарим ханын дэлгээс, дотор заслалын тодорхойлолт	БА-900
16	Давхрын тавилгын байгуулалт	БА-901

БАРИЛГЫН ҮНДСЭН ҮЗҮҮЛЭЛТҮҮД			
д/д	Үзүүлэлтийн нэр	Хэмжих...	Үзүүлэлт
5	Сууцны нийт талбай	мкв	51.42
6	Сууцны талбай	мкв	35.29
7	Барилгажилтын талбай	мкв	75.76
8	Эзлэхүүн	мкуб	104.12
9	K1=Сууцны талбай/С. нийт талбай		0.69
10	K2=Эзлэхүүн/С. нийт талбай		2.02
Assembly Description			

A 3D architectural rendering of a modern, single-story house. The house features a flat roof with a grid pattern of white panels. The exterior walls are light gray with horizontal siding. A large balcony with a glass railing runs along the front of the house. There are several large windows with dark frames. A small, square chimney is visible on the roof. An air conditioning unit is mounted on the side wall. The house is set on a white background with a gray shadow cast to the right.

A 3D perspective rendering of a single-story house. The house features a dark blue, gabled roof with a white chimney on the left side. The exterior walls are light yellow with horizontal siding. There are two windows on the front facade: a tall, narrow one on the left and a wider one on the right. A small, dark square vent is located in the gable. A small deck with a metal railing is attached to the right side of the house. The house is elevated on a foundation.

д/д	Огноо	Засвар өөрчлөлт



Улаанбаатар хот, Сүхбаатар дүүрэг,
7-р хороо, Одон оффис, 102 Б тоот
Утас: 992671179, 96916000, 91919910
e-mail: artcapital2012@gmail.com


Улаанбаатар хот
ЭРЧИМ ХҮЧНИЙ ХЭМНЭЛТТЭЙ СҮҮЦ /х3 модуль/

Барилгын ерөнхий байдал

Ye sam:	A3
---------	----

ЗЕА/ЗЕИ		Э.Жавхланттамир	Е.Г.Шифр: АК-04/23-В	Масштаб: М	Огноо: 03/30/22
Архитектор		А.Ганбагана	Т.Г.Шифр:	Хуудасны дугаар: БА-101	Хуудас: 3 /16
Гүйцэтгэсэн		А.Ганбагана			
Шалгасан		Э.Жавхланттамир			

ДАВХРЫН БАЙГУУЛАЛТ М 1 : 50

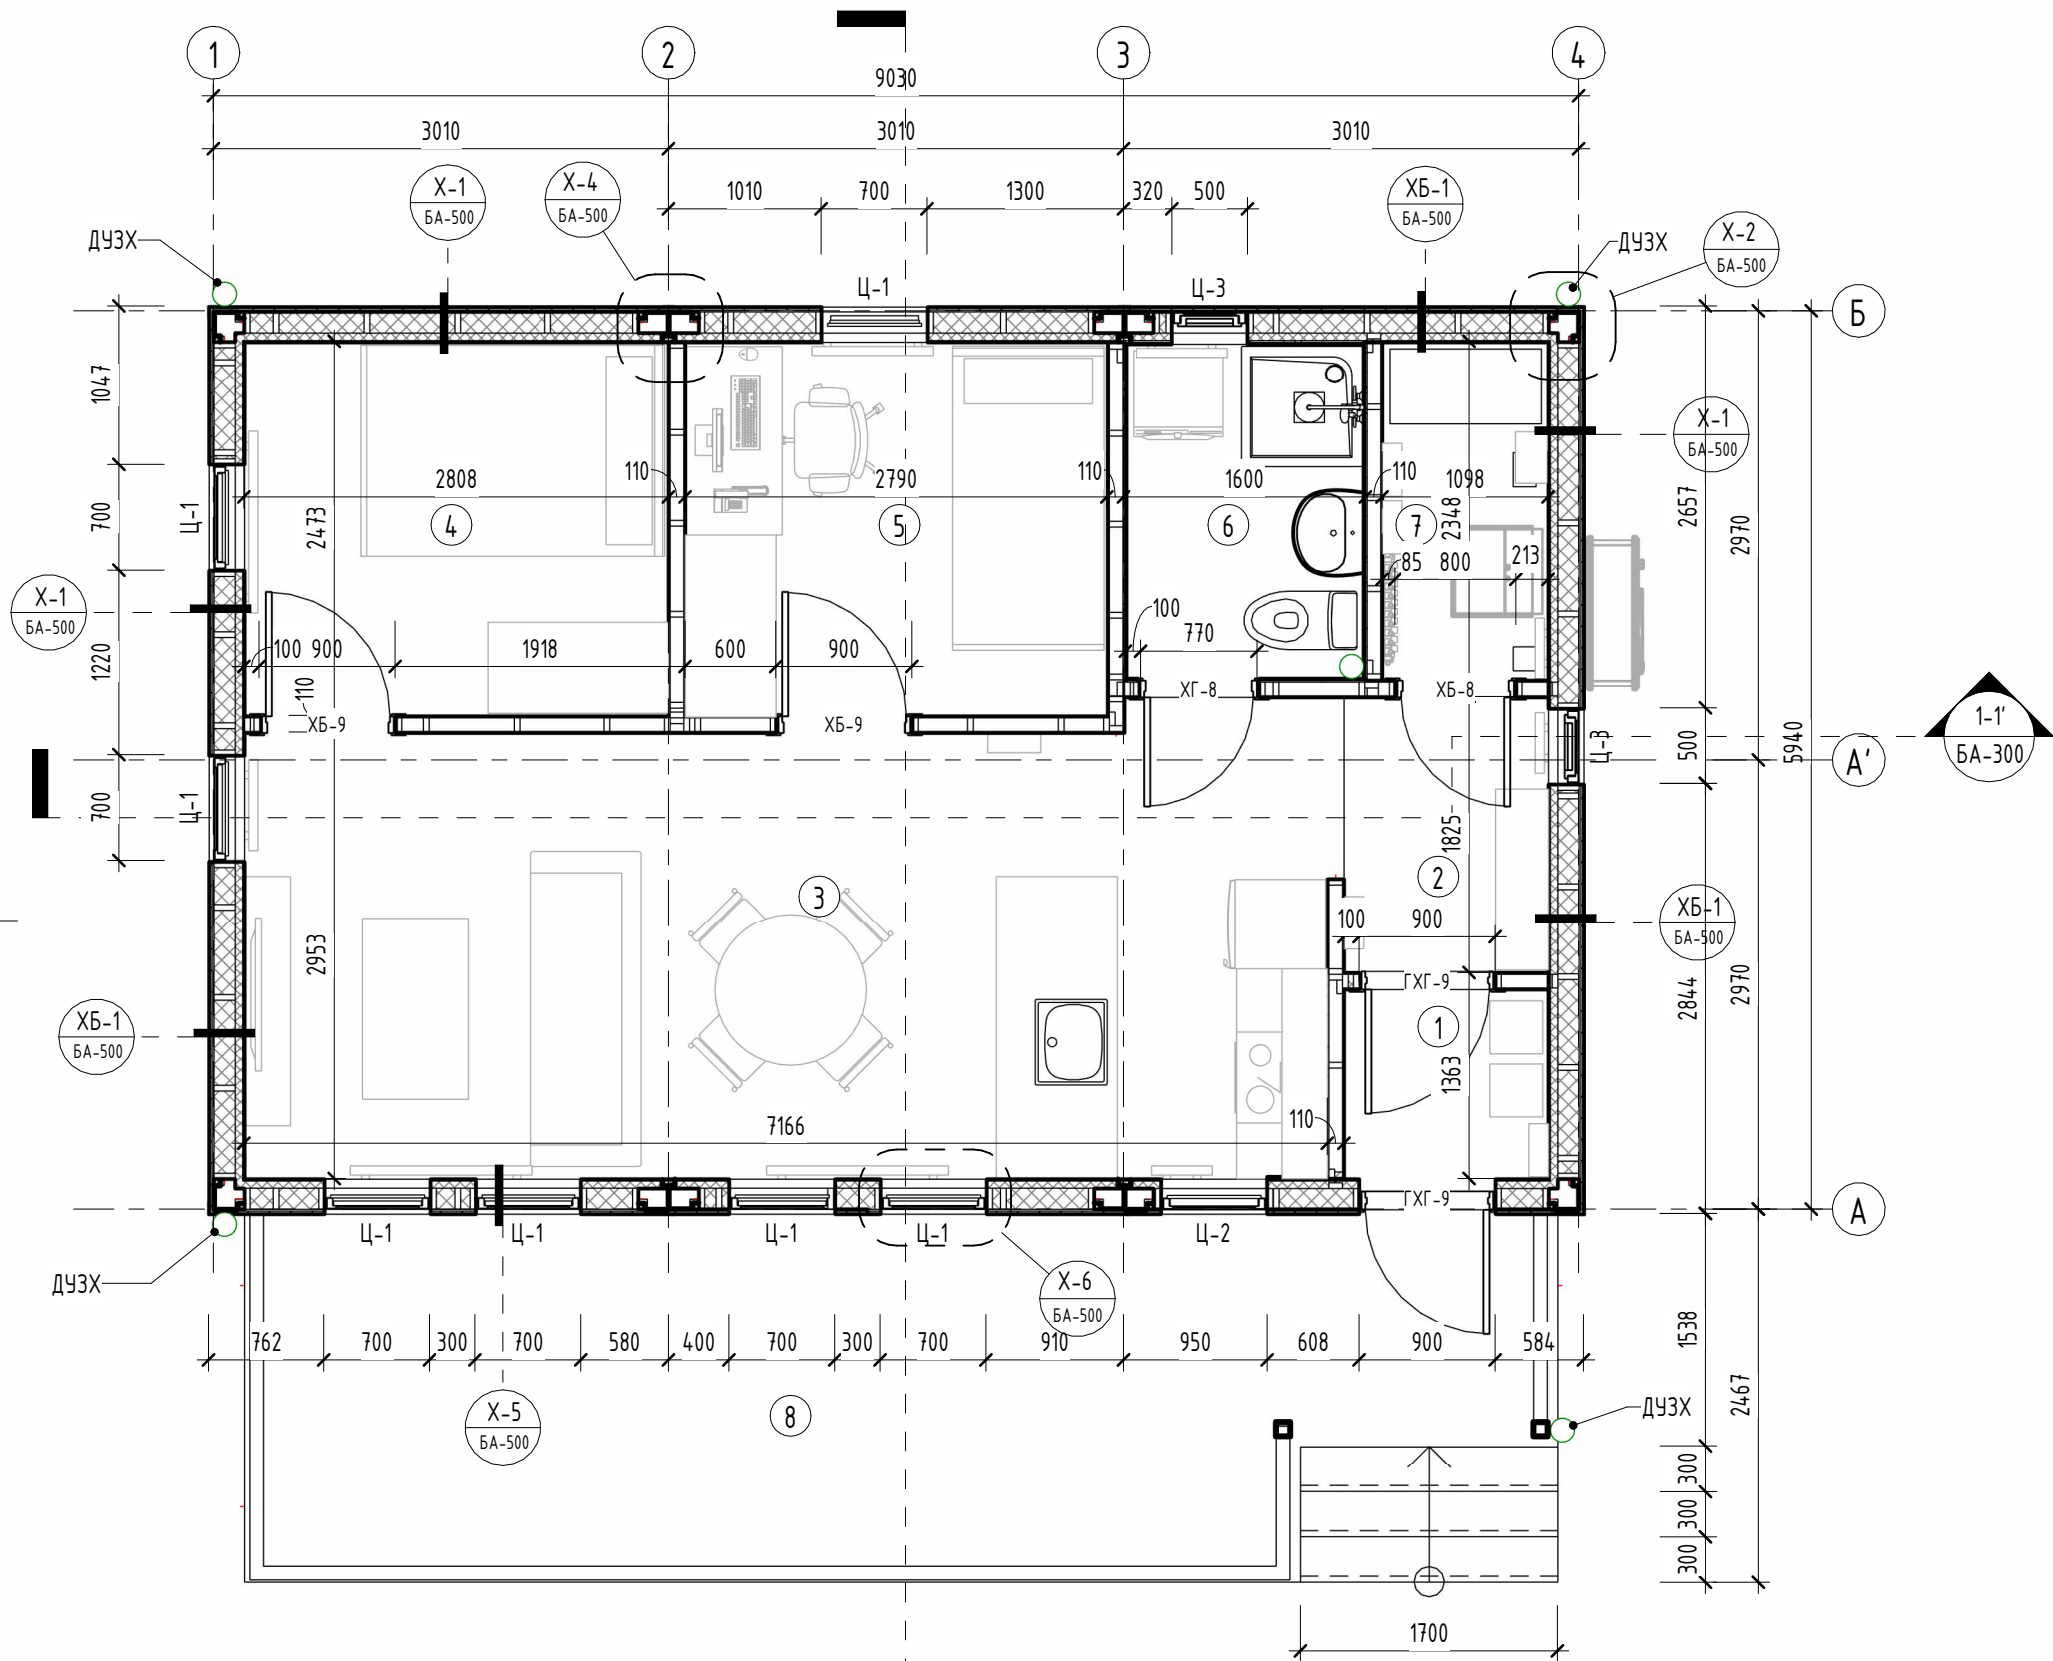

ӨРӨӨНИЙ1 ТОДОРХОЙЛОЛТ 1				
Пози	Өрөөний нэр	Талбай, кв	Шалны төрөл	Заслалын төрөл
1	Гонх	1.69	Керамик	1
2	Хөлийн өрөө	2.60	Керамик	1
3	Зочны өрөө, гал тогоо	21.45	Ламинат	1
4	Унтлагын өрөө	6.94	Ламинат	1
5	Унтлагын өрөө	6.90	Ламинат	1
6	Ариун цэврийн өрөө	3.48	Керамик	2
7	Техникийн өрөө	2.46	Керамик	3
8	Террас	5.90	Банз	(ноле)
Нийт талбай		51.42		

ХАНЫН ТЭМДЭГЛЭГЭЭ

- Гадна хана ХБ-1
- Дулаалгатай хамар хана ХБ-2
- Хамар хана ХБ-3

ТАЙЛБАР
- Энэ хуудсыг бусад хамтатган үзнэ.
- ДУЗХ - Дээврийн ус зайлуулах хоолой

д/в	Огноо	Засвар өөрчлөлт

Зөвшөөрөлцсөн	
ББ	А.Гандагана
ХАС	Г.Болдбаяр
ЦБУ	С.Бадамханд
ДГ,ХТ	О.Учрал
ХД	Х.Болортуяа
ИСА	





Улаанбаатар хот, Сүхбаатар дүүрэг,
7-р хороо, Оймон оффис, 102 Б тоот
Утас: 99267179, 96910000, 91919910
e-mail: artcapital2012@gmail.com

ЗТ19-75/22

Улаанбаатар хот ЭРЧИМ ХҮЧНИЙ ХЭМНЭЛТТЭЙ СҮУЦ /х3 модуль/				
Давхрын байгуулалт				Үе шат: АЗ
ЗЕА/ЗЕИ	Э.Жавхланттамир	Е.Г.Шифр:	Масштаб:	Огноо:
Архитектор	А.Гандагана	AK-04/23-B	M As indicated	03/30/22
Гүйцэтгэсэн	А.Гандагана	Т.Г.Шифр:	Хуудасны дугаар:	Хуудас:
Шалгасан	Э.Жавхланттамир		БА-200	4 /16

ДЭЭВРИЙН БАЙГУУЛАЛТ М 1 : 50

NORTH

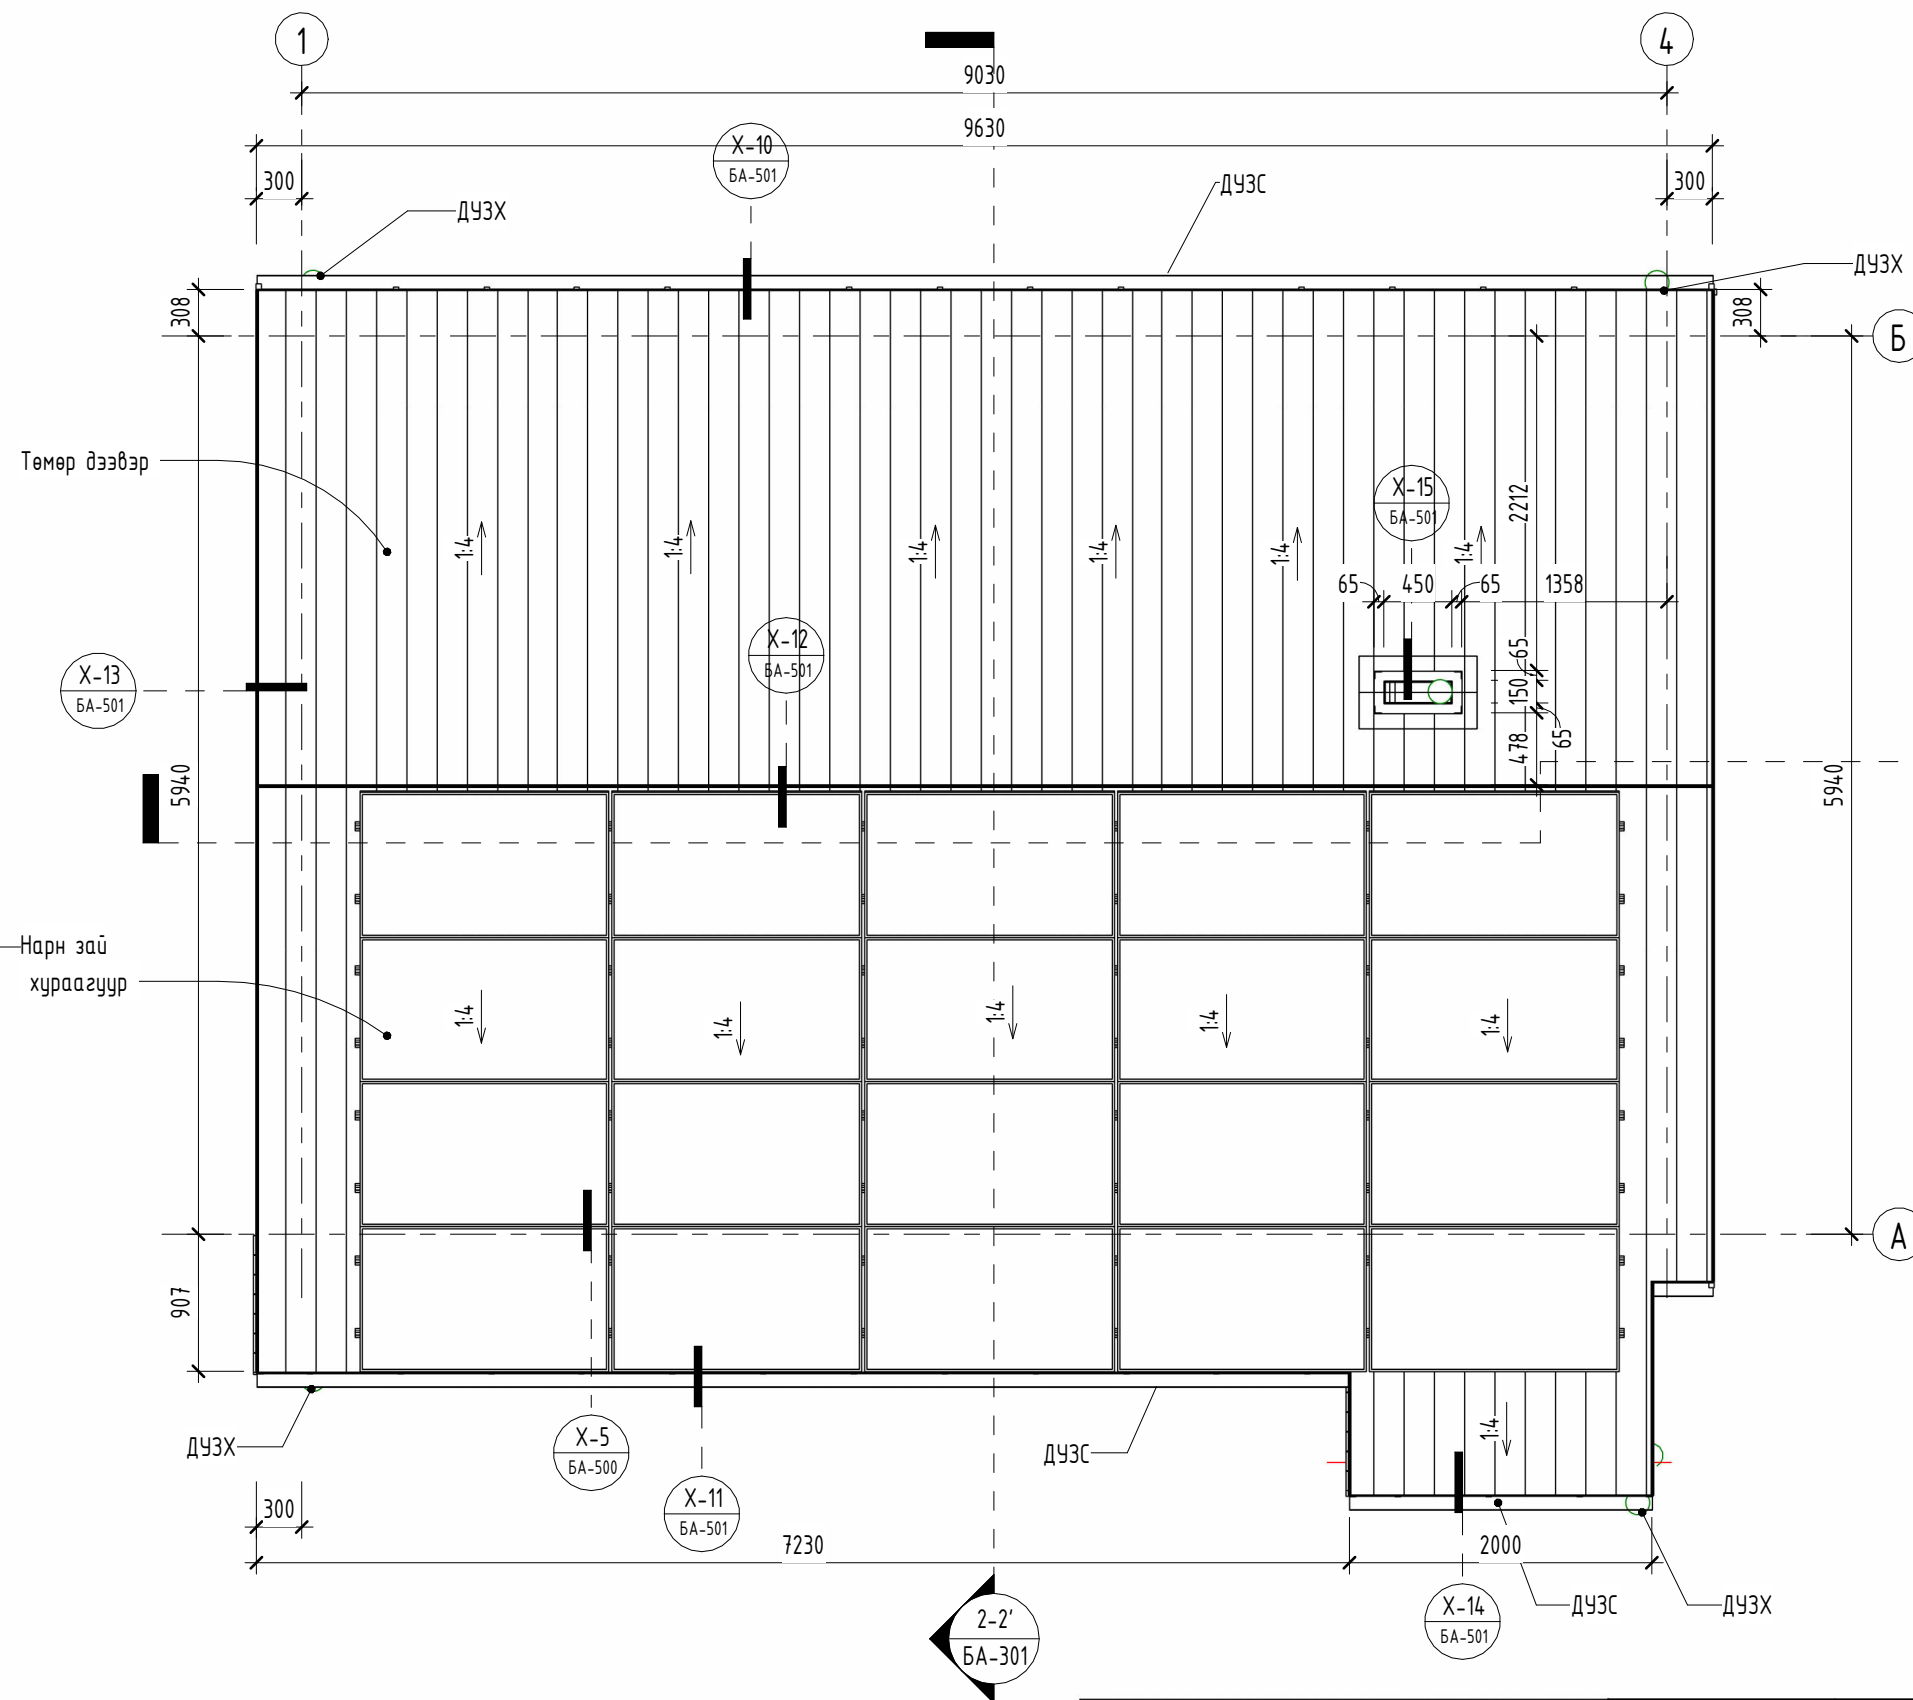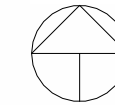

ТАЙЛБАР

- Энэ хуудсыг бусад хамтатган үзнэ.
- ДЧЗХ - Дээврийн ус зайлуулах хоолой.
- ДЧЗС - Дээврийн ус зайлуулах суваг.
- Дээвэр дээр нарны зай хураагууруудыг дээврийн ус тусгаарлагчийг цоолж гэмтээлгүйгээр бэхэлж байрлуулна.

д/д	Огноо	Засвар өөрчлөлт

Зөвшөөрөлцсөн		
ББ	А.Ганбагана	
ХАС	Г.Болдбаяр	
ЦБУ	С.Бадамханд	
ДГ,ХТ	О.Учрал	
ХД	Х.Болортуяа	
ИСА		




АРТ КАПИТАЛ ХХК

Улаанбаатар хот, Сүхбаатар дүүрэг,
7-р хороо, Оймон оффис, 102 Б тоот
Утас: 99257179, 96916000, 91919910
e-mail: artcapital2012@gmail.com

ЗТ19-75/22


Улаанбаатар хот ЭРЧИМ ХҮЧНИЙ ХЭМНЭЛТТЭЙ СҮУЦ /х3 модуль/					
Дээврийн байгуулалт					Үе шат: АЗ
ЗЕА/ЗЕИ	Э.Жавхланттамир	Е.Г.Шифр:	АК-04/23-В	Масштаб:	Огноо:
Архитектор	А.Ганбагана			М 1 : 50	03/30/22
Гүйцэтгэсэн	А.Ганбагана	Т.Г.Шифр:		Хуудасны дугаар:	Хуудас:
Шалгасан	Э.Жавхланттамир			БА-201	5 /16

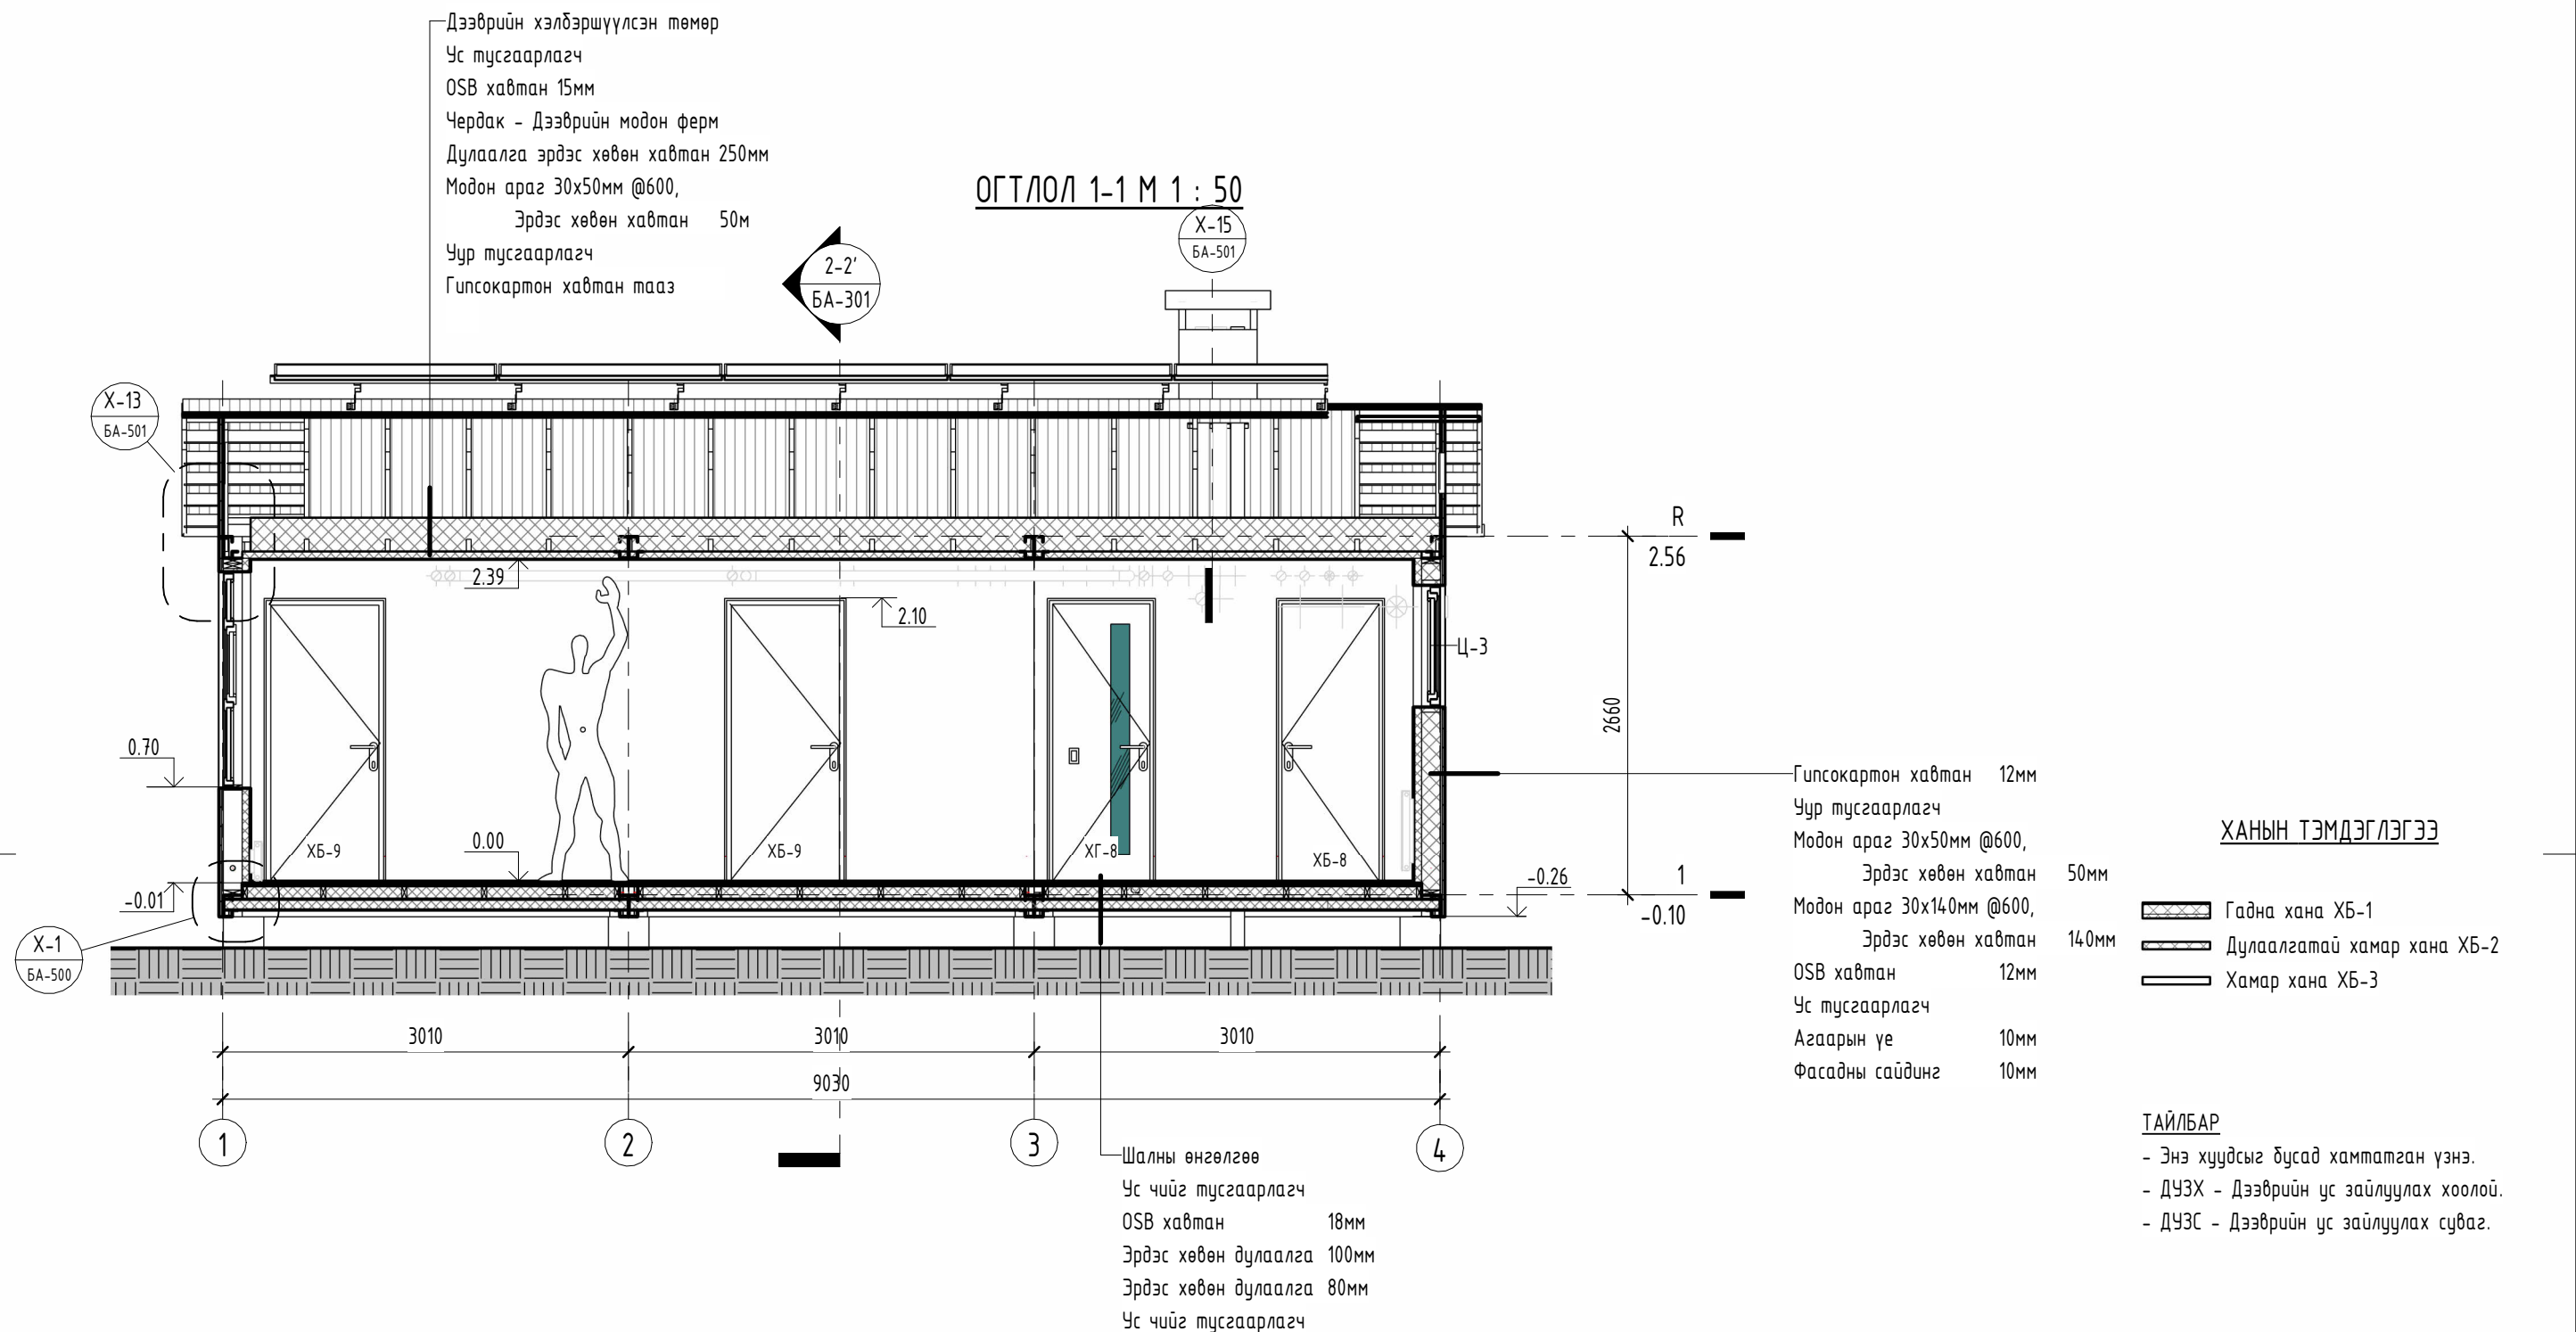

д/д	Огноо	Засвар өөрчлөлт

 АРТ КАПИТАЛ ХХК Улаанбаатар хот, Сүхбаатар дүүрэг, 7-р хороо, Оймон оффис, 102 Б тоот Утас: 99267179, 96916000, 91919910 e-mail: artcapital2012@gmail.com	Улаанбаатар хот ЭРЧИМ ХҮЧНИЙ ХЭМНЭЛТТЭЙ СУУЦ /х3 модуль/				
	Огтлол 1-1				Үе шат: А3
	ЗЕА/ЗЕИ		Э.Жавхланттамир	Е.Г.Шифр: АК-04/23-В	Масштаб: М As indicated
	Архитектор		А.Ганбагана	Т.Г.Шифр:	Огноо: 03/30/22
	Гүйцэтгэсэн		А.Ганбагана	Хуудасны дугаар: БА-300	Хуудас: 6 /16
ЗТ19-75/22	Шалгасан		Э.Жавхланттамир		

ОГТЛОЛ 2-2 М 1 : 50

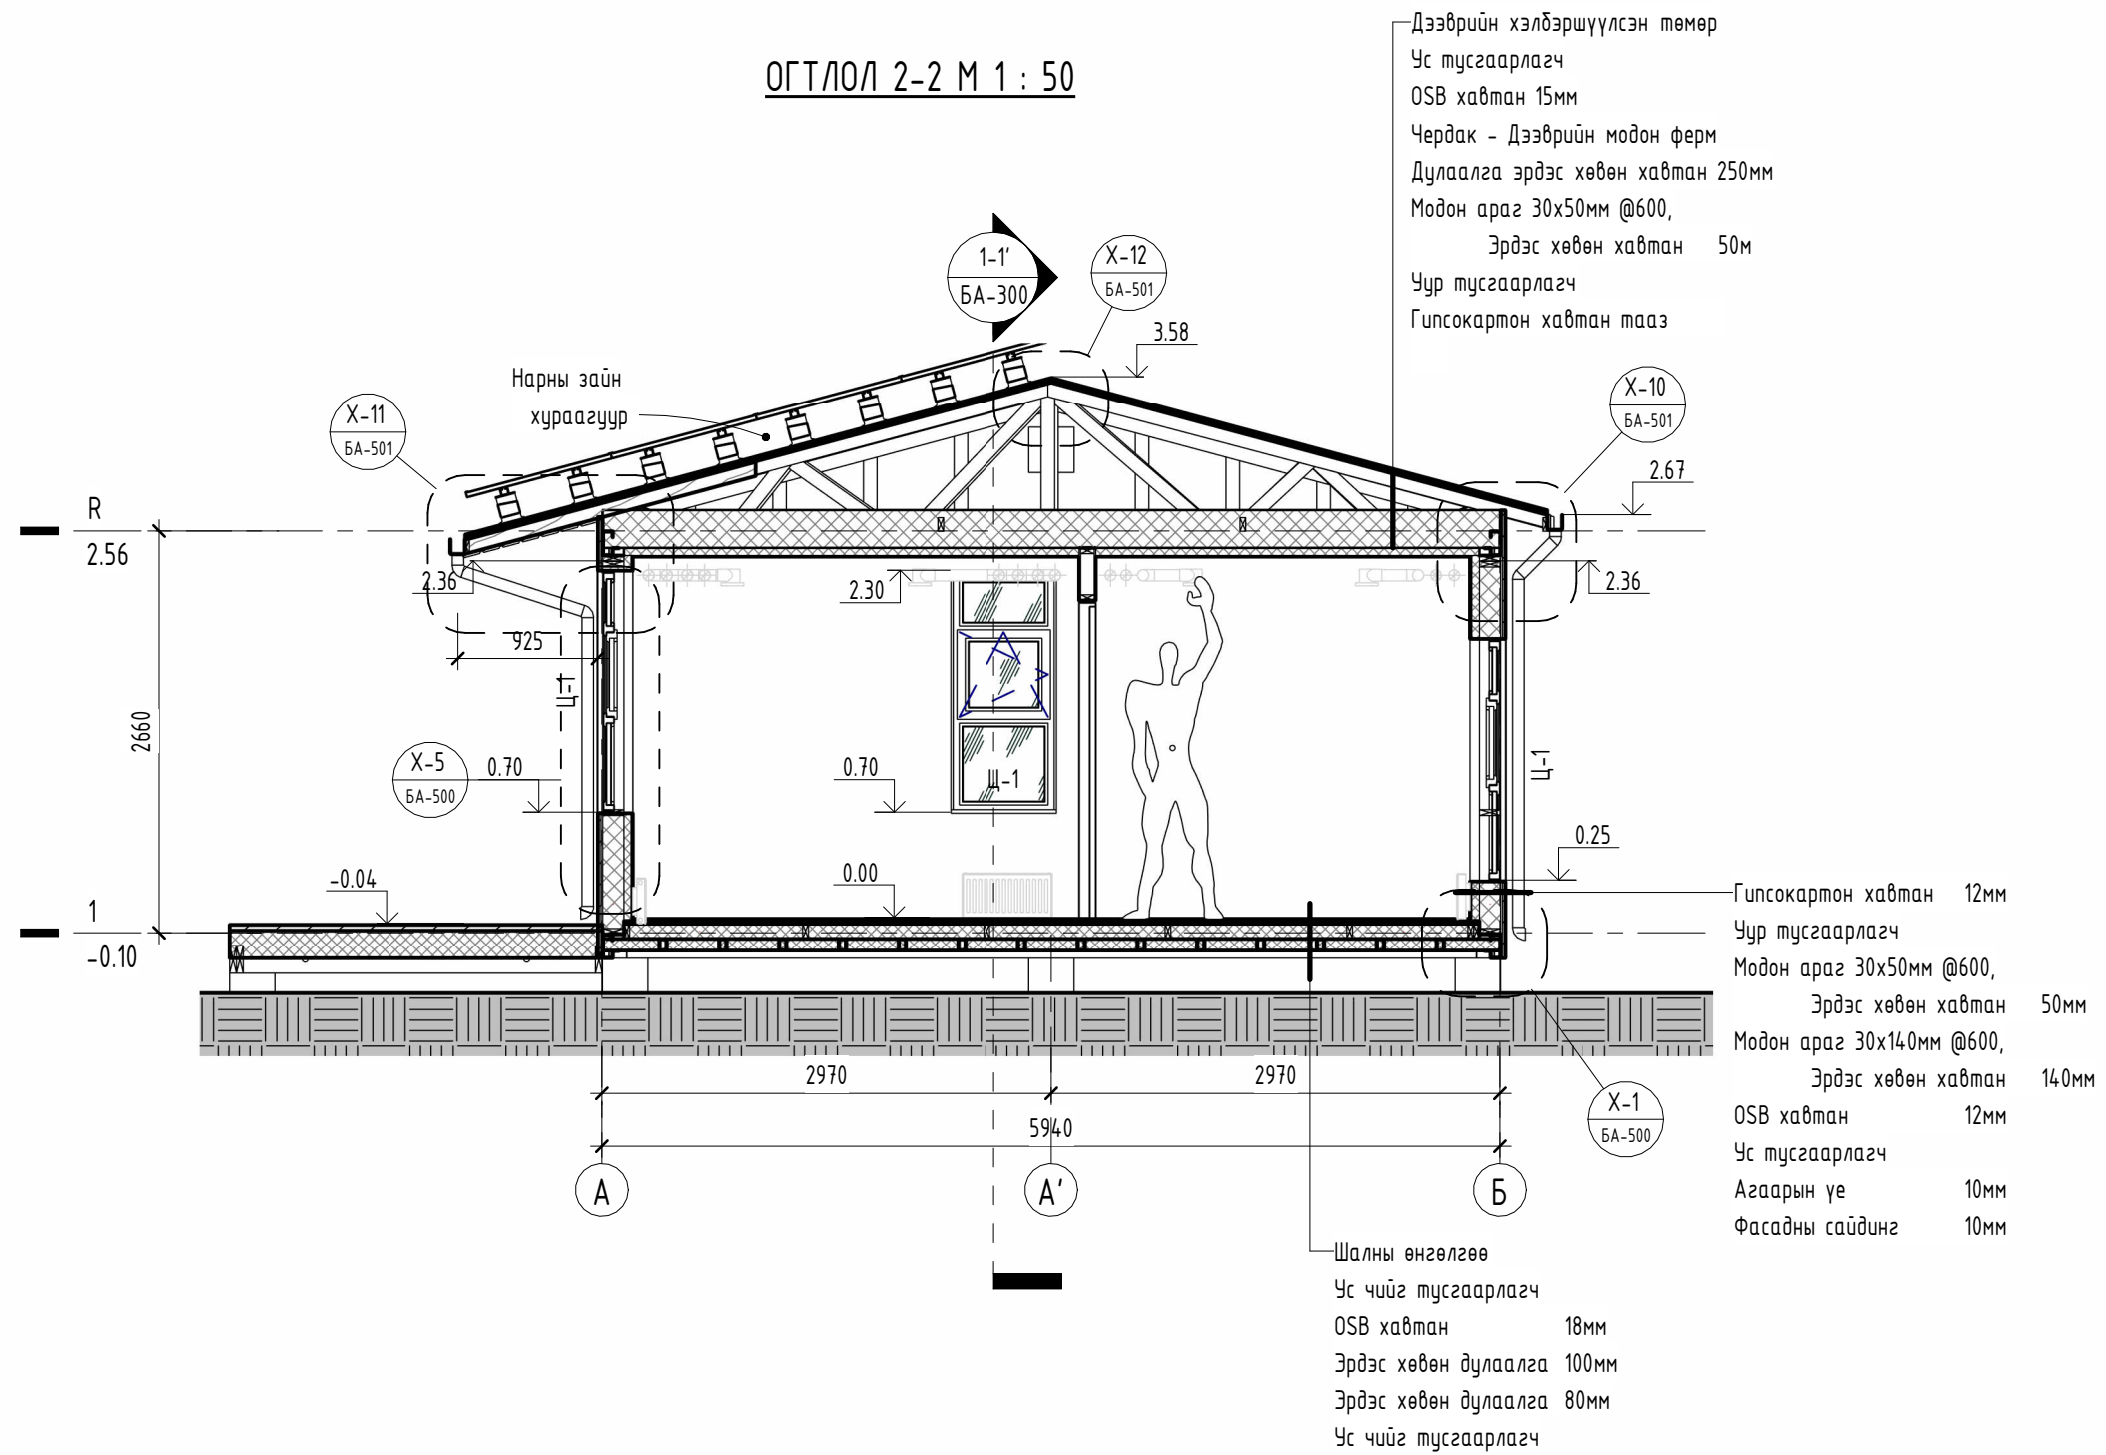

Дээврийн хэлбэршүүлсэн төмөр
Ус тусгаарлагч
OSB хавтан 15мм
Чердак - Дээврийн модон ферм
Дулаалга эрдэс хөвөн хавтан 250мм
Модон араг 30х50мм @600,
Эрдэс хөвөн хавтан 50м
Уур тусгаарлагч
Гипсокартон хавтан тааз

Гипсокартон хавтан 12мм
Уур тусгаарлагч
Модон араг 30х50мм @600,
Эрдэс хөвөн хавтан 50мм
Модон араг 30х140мм @600,
Эрдэс хөвөн хавтан 140мм
OSB хавтан 12мм
Ус тусгаарлагч
Агаарын үе 10мм
Фасадны сайдинг 10мм

Шалны өнгөлгөө
Ус чийг тусгаарлагч
OSB хавтан 18мм
Эрдэс хөвөн дулаалга 100мм
Эрдэс хөвөн дулаалга 80мм
Ус чийг тусгаарлагч

ХАНЫН ТЭМДЭГЛЭГЭЭ

- Гадна хана ХБ-1
- Дулаалгатай хамар хана ХБ-2
- Хамар хана ХБ-3

ТАЙЛБАР

- Энэ хуудсыг бусад хамтатган үзнэ.
- ДУЗХ - Дээврийн ус зайлуулах хоолой.
- ДУЗС - Дээврийн ус зайлуулах суваг.


д/д	Огноо	Засвар өөрчлөлт

Зөвшөөрөлцсөн			Улаанбаатар хот					
ББ		А.Ганбагана	ЭРЧИМ ХҮЧНИЙ ХЭМНЭЛТТЭЙ СУУЦ /х3 модуль/					
ХАС		Г.Болдбаяр	Огтлол 2-2					
ЦБУ		С.Бадамханд	ЗЕА/ЗЕИ		Э.Жавхланттамир	Е.Г.Шифр:	Масштаб:	Огноо:
ДГ,ХТ		О.Учрал	Архитектор		А.Ганбагана	АК-04/23-В	М As indicated	03/30/22
ХД		Х.Болортуяа	Гүйцэтгэсэн		А.Ганбагана	Т.Г.Шифр:	Хуудасны дугаар:	Хуудас:
ИСА			Шалгасан		Э.Жавхланттамир		БА-301	7 /16
			ЗТ19-75/22					




АРТ КАПИТАЛ ХХК
Улаанбаатар хот, Сүхбаатар дүүрэг,
7-р хороо, Оймон оффис, 102 Б тоот
Утас: 99267179, 96910000, 91919910
e-mail: artcapital2012@gmail.com

НҮҮР ТАЛ 1-3 М 1 : 50

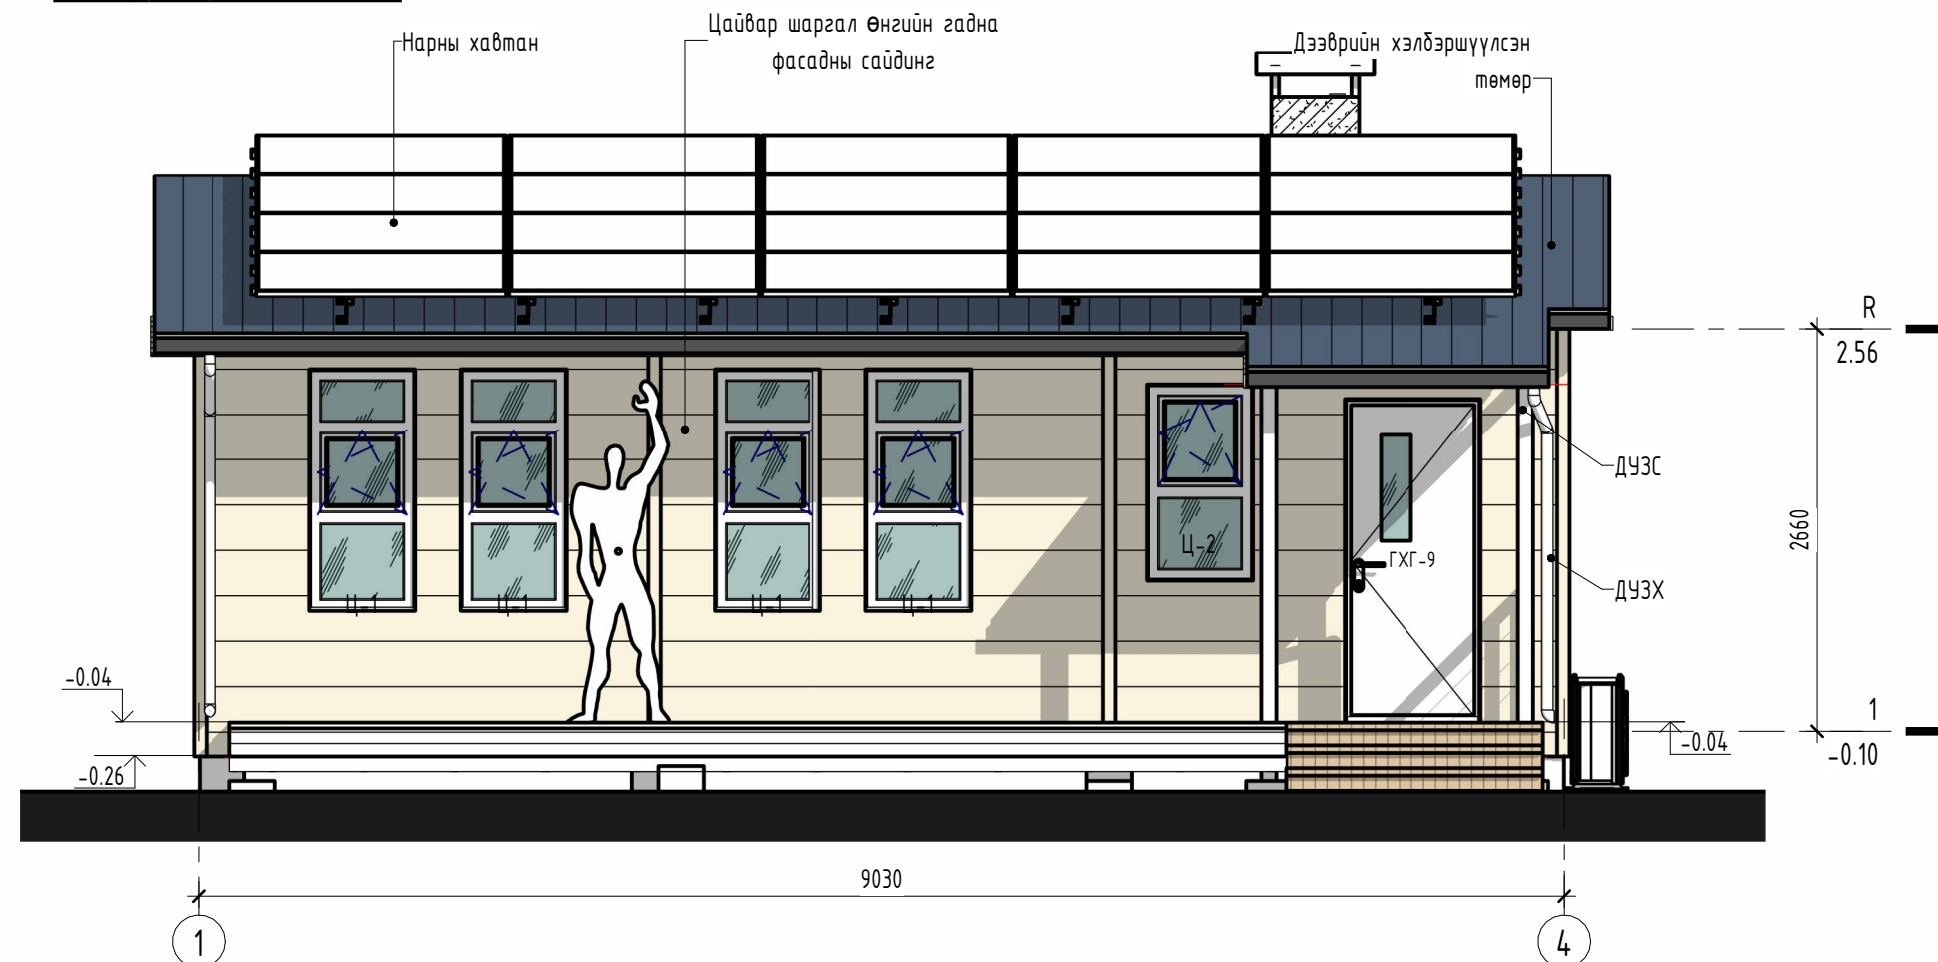

НҮҮР ТАЛ А-Б М 1 : 50

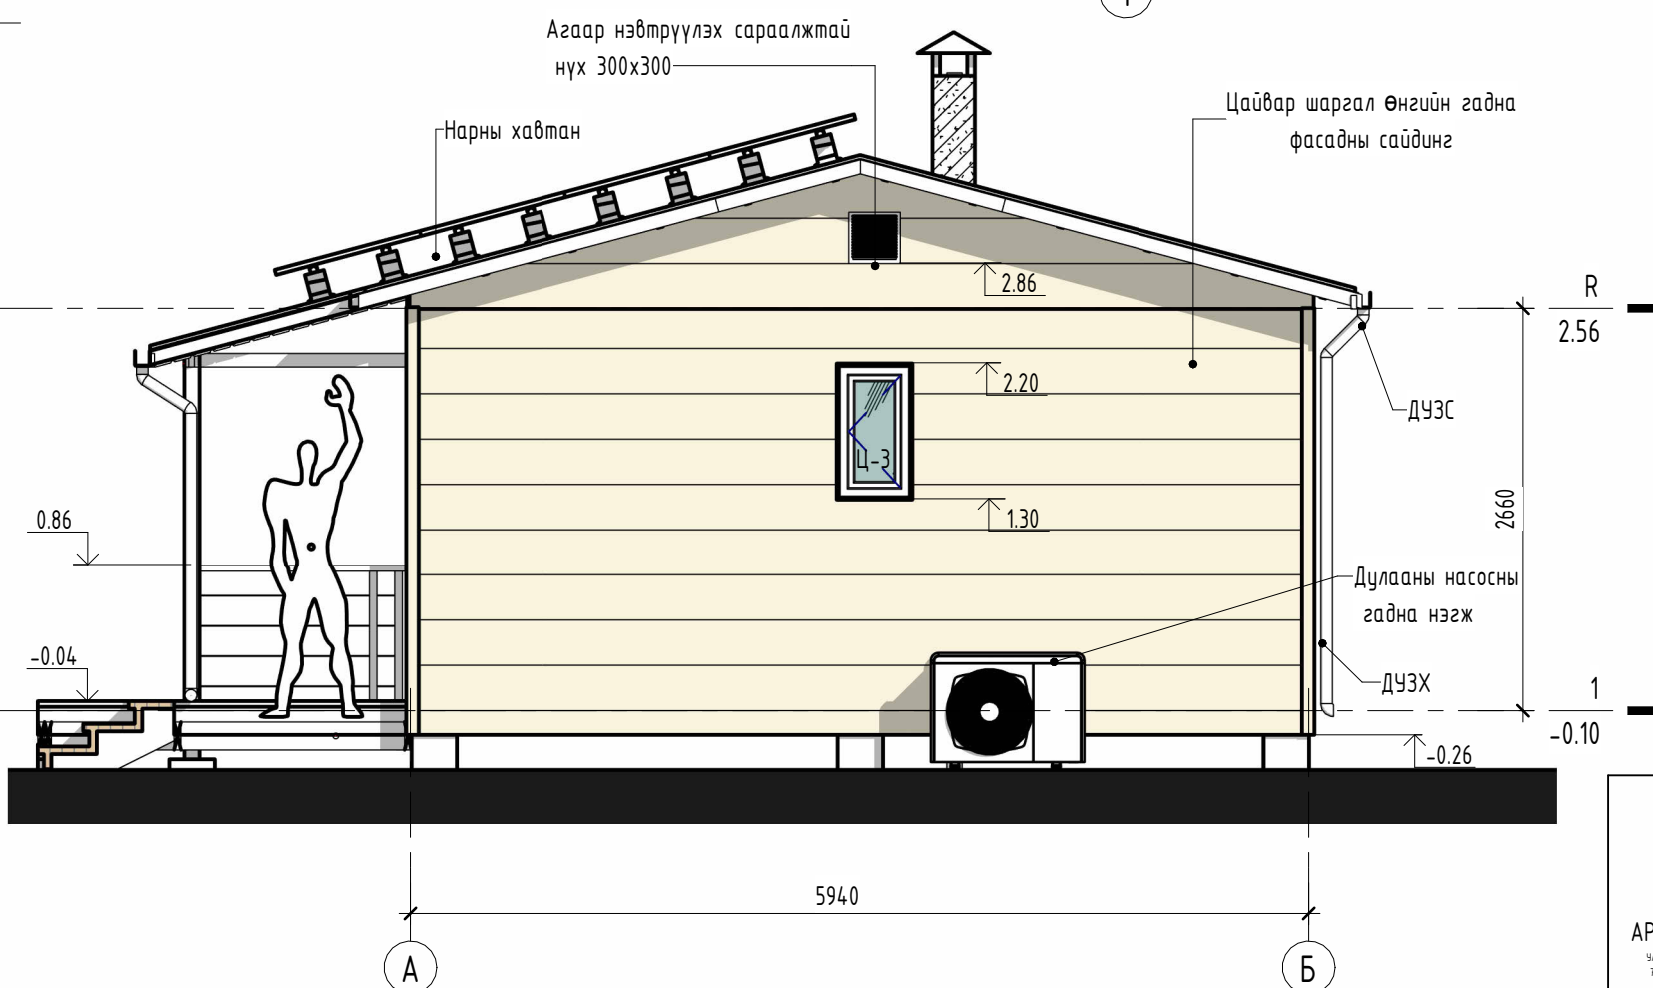

ТАЙЛБАР

- Энэ хуудсыг бусад хамтатган үзнэ.
- ДҮЗХ - Дээврийн ус зайлуулах хоолой.
- ДҮЗС - Дээврийн ус зайлуулах суваг.

д/д	Огноо	Засвар өөрчлөлт



АРТ КАПИТАЛ ХХК

Улаанбаатар хот, Сүхбаатар дүүрэг,
7-р хороо, Оймон оффис, 102 Б тоот
Утас: 99267179, 96916000, 91919910
e-mail: artcapital2012@gmail.com

ЗТ19-75/22


Улаанбаатар хот
ЭРЧИМ ХҮЧНИЙ ХЭМНЭЛТТЭЙ СҮУЦ /х3 модуль/

Нүүр тал 1-4, А-Б


Үе шат: А3

ЗЕА/ЗЕИ	Э.Жавхланттамир	Е.Г.Шифр:	Масштаб:	Огноо:
Архитектор	А.Ганбагана	АК-04/23-В	М 1 : 50	03/30/22
Гүйцэтгэгсэн	А.Ганбагана	Т.Г.Шифр:	Хуудасны дугаар:	Хуудас:
Шалгасан	Э.Жавхланттамир	БА-400	8 /16	

НҮҮР ТАЛ 3-1 М 1 : 50

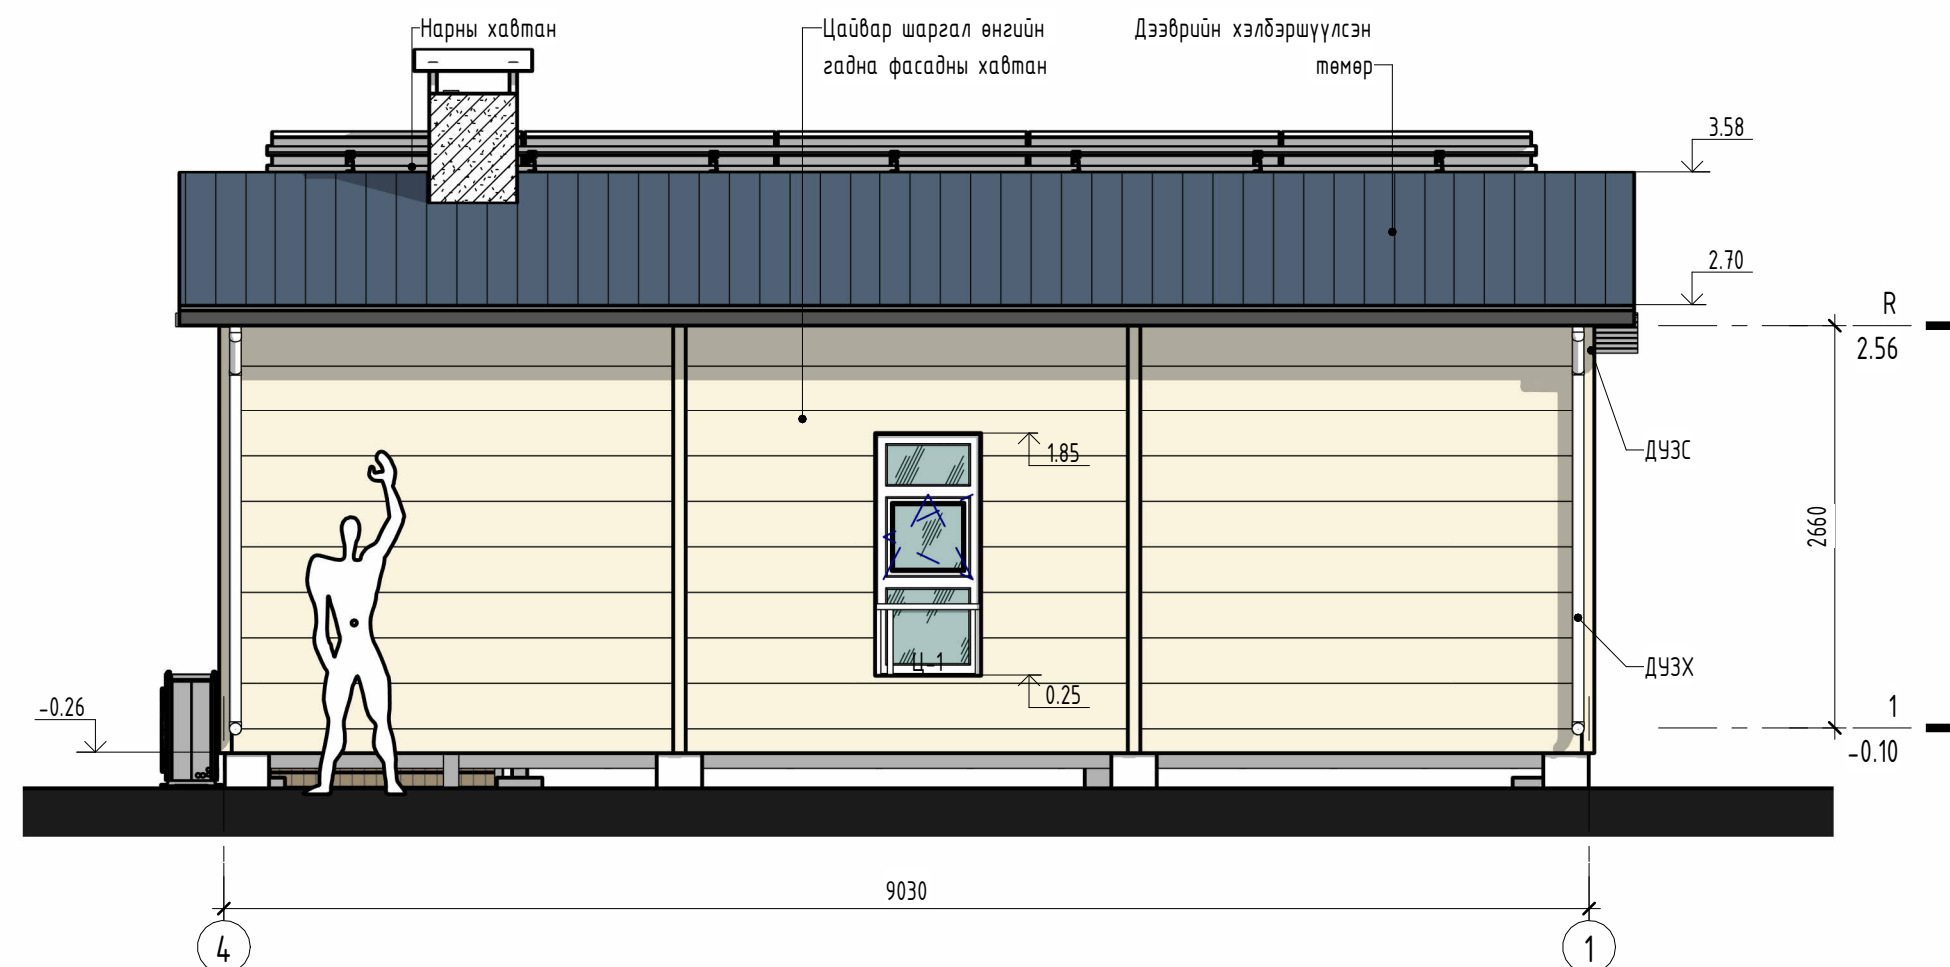

НҮҮР ТАЛ Б-А М 1 : 50

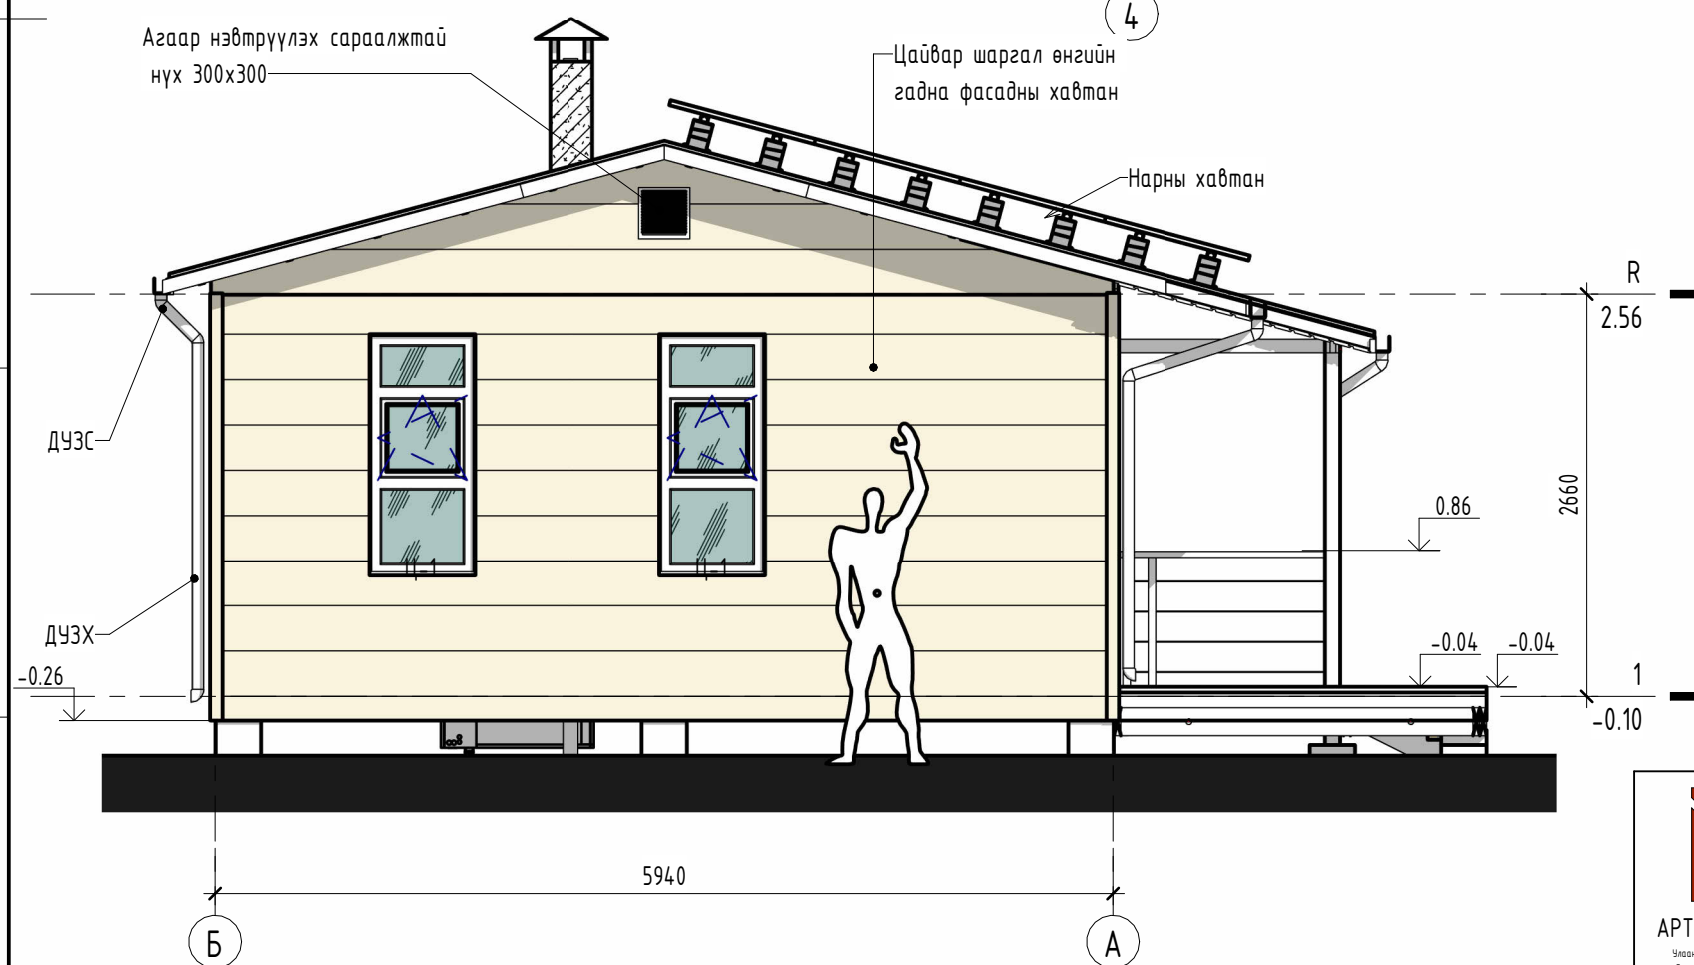

ТАЙЛБАР
- Энэ хуудсыг бусад хамтатган үзнэ.
- ДУЗХ - Дээврийн ус зайлуулах хоолой.
- ДУЗС - Дээврийн ус зайлуулах суваг.

д/д	Огноо	Засвар өөрчлөлт



АРТ КАПИТАЛ ХХК

Улаанбаатар хот, Сүхбаатар дүүрэг,
7-р хороо, Оймон оффис, 102 Б тоот
Утас: 99267179, 96916000, 91919910
e-mail: artcapital2012@gmail.com

ЗТ19-75/22


Улаанбаатар хот
ЭРЧИМ ХҮЧНИЙ ХЭМНЭЛТТЭЙ СҮУЦ /х3 модуль/

Нүүр тал 4-1, Б-А

Үе шат: А3


ЗЕА/ЗЕИ	Э.Жавхланттамир	Е.Г.Шифр:	Масштаб:	Огноо:
Архитектор	А.Ганбагана	АК-04/23-В	М 1 : 50	03/30/22
Гүйцэтгэсэн	А.Ганбагана	Т.Г.Шифр:	Хуудасны дугаар:	Хуудас:
Шалгасан	Э.Жавхланттамир	БА-401	9 /16	

ХАНЫН БҮТЭЦ ХБ-1 М 1 : 10

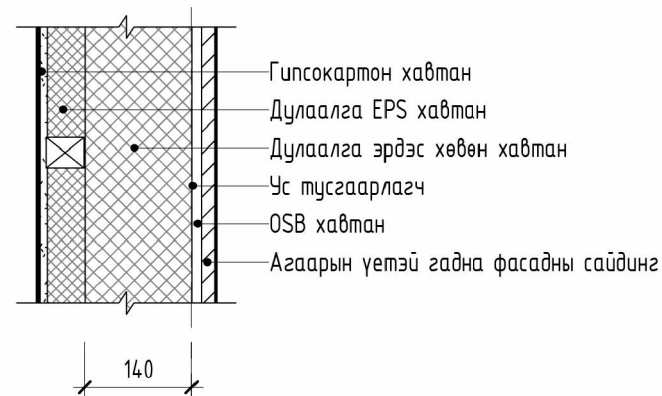


Б А 1 3


ХАНЫН БҮТЭЦ ХБ-2 М 1 : 10

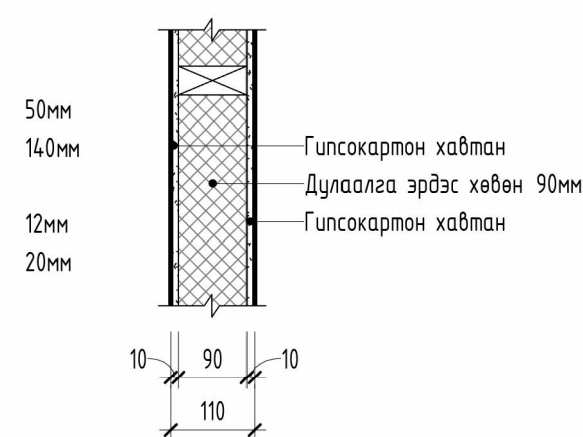


Хэсэглэл Х-3 М 1 : 10

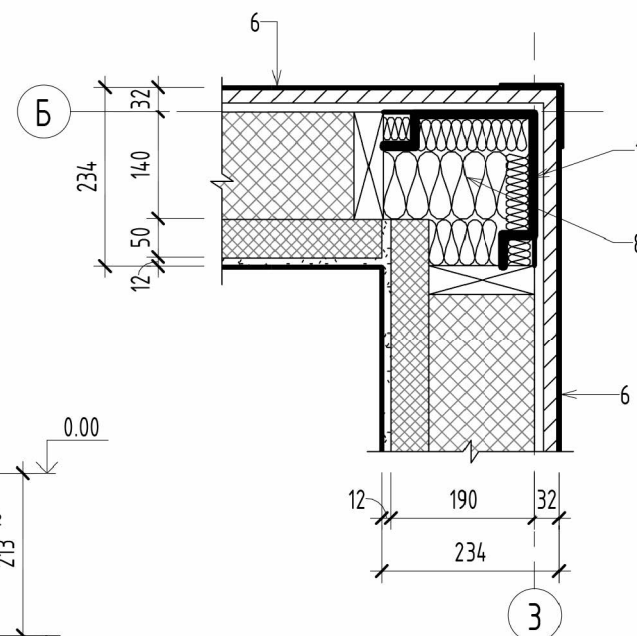


Хэсэглэл Х-6 М 1 : 10

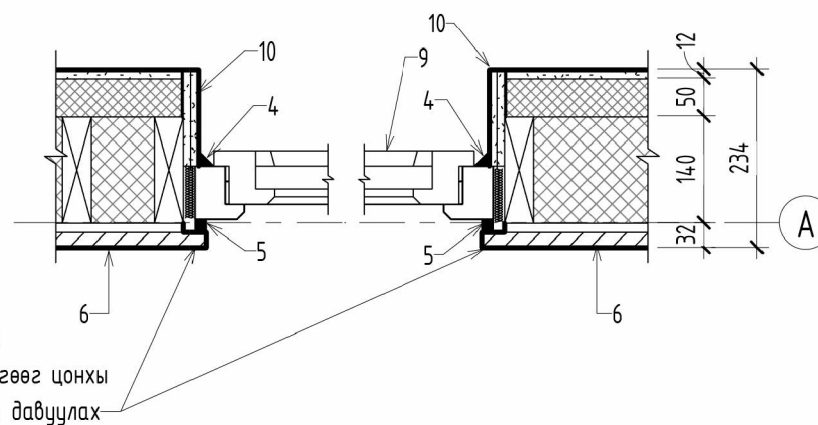


ХАНЫН БҮТЭЦ ХБ-3 М 1 : 10

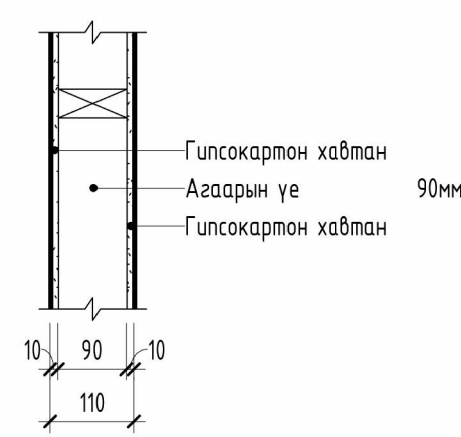

Хэсэглэл Х-4 М 1 : 10

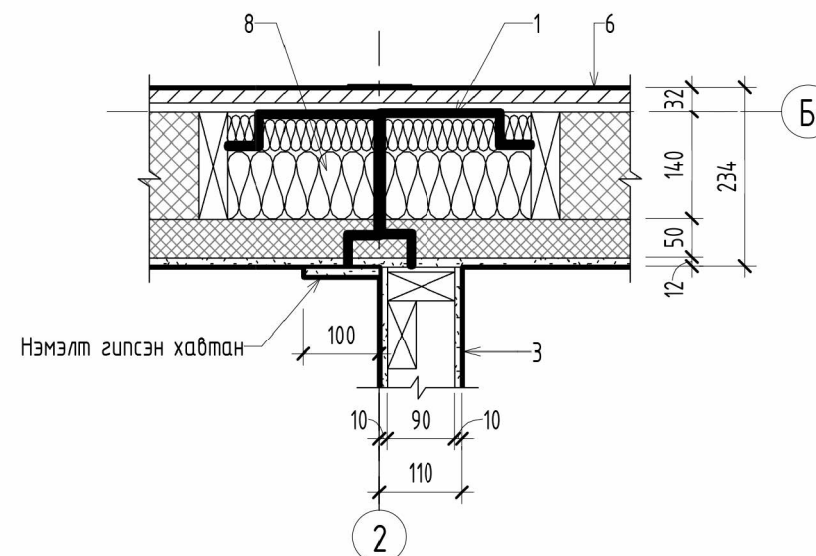


Хэсэглэл Х-1 М 1 : 10

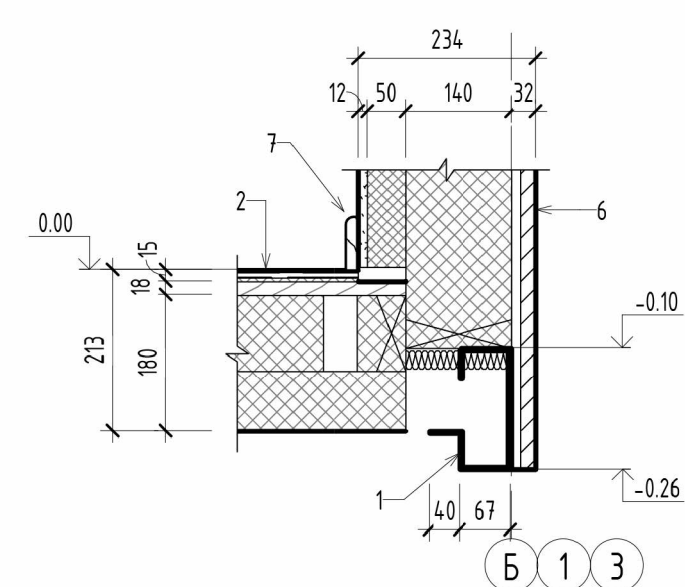

ТЭМДЭГЛЭГЭЭНИЙ ТҮЛХҮ







- 1 Метал хийц
- 2 Шалны бүтэц
- 3 Ханы бүтэц ХБ-3
- 4 Селикон чигжээс
- 5 Гадна зориулалттай селико чигжээс
- 6 Ханы бүтэц ХБ-1
- 7 Шалны хүрээ - плинтус
- 8 Эрдэс хөвөн чигжээс
- 9 Цонх
- 10 2 давхар гипсокартон амла

Хэсэглэл Х-5 М 1 : 10

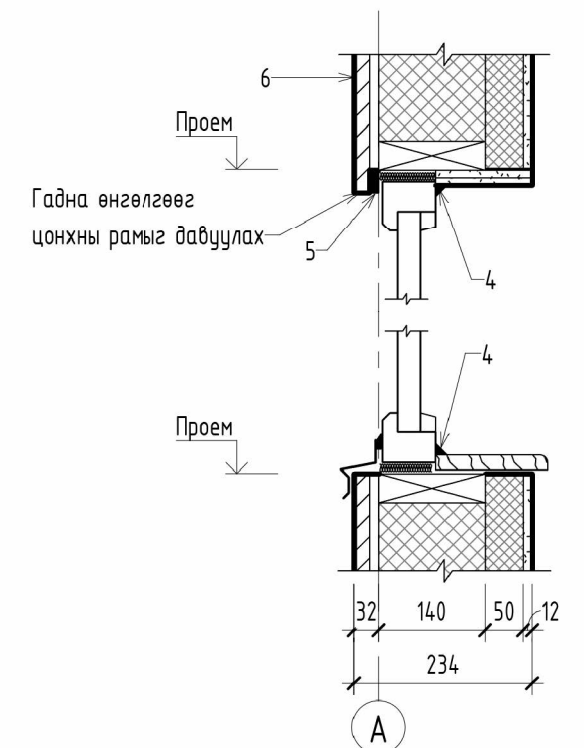

д/д	Огноо	Засвар өөрчлөлт

 АРТ КАПИТАЛ ХХК Улаанбаатар хот, Сүхбаатар дүүрэг, 7-р хороо, Одон офис, 102 Б тоот Утас: 992671719, 96760000, 91919910 e-mail: artcapital2012@gmail.com	Улаанбаатар хот ЭРЧИМ ХҮЧНИЙ ХЭМНЭЛТТЭЙ СҮУЦ /х3 модуль/					
	Хэсэглэлүүд				Үе шат: А3	
	ЗЕА/ЗЕИ		Э.Жавхланттамир	Е.Г.Шифр: АК-04/23-В	Масштаб: М 1 : 10	Огноо: 09/25/23
	Архитектор		А.Ганбагана	Т.Г.Шифр:	Хуудасны дугаар: БА-500	Хуудас: 10 /16
	Гүйцэтгэсэн		А.Ганбагана			
3Т19-75/22	Шалгасан		Э.Жавхланттамир			

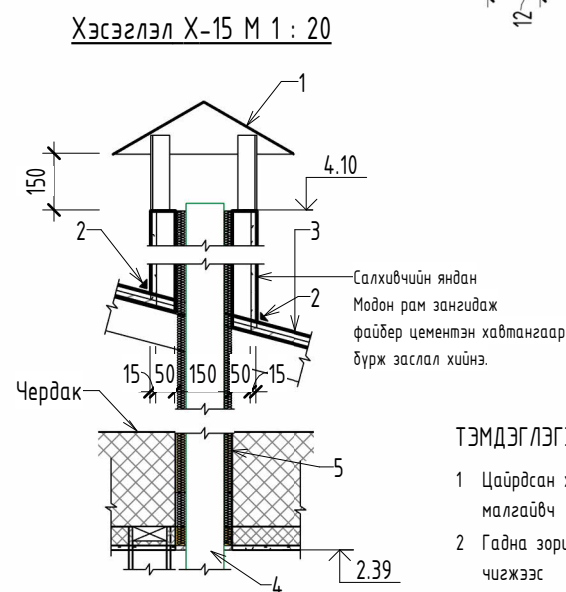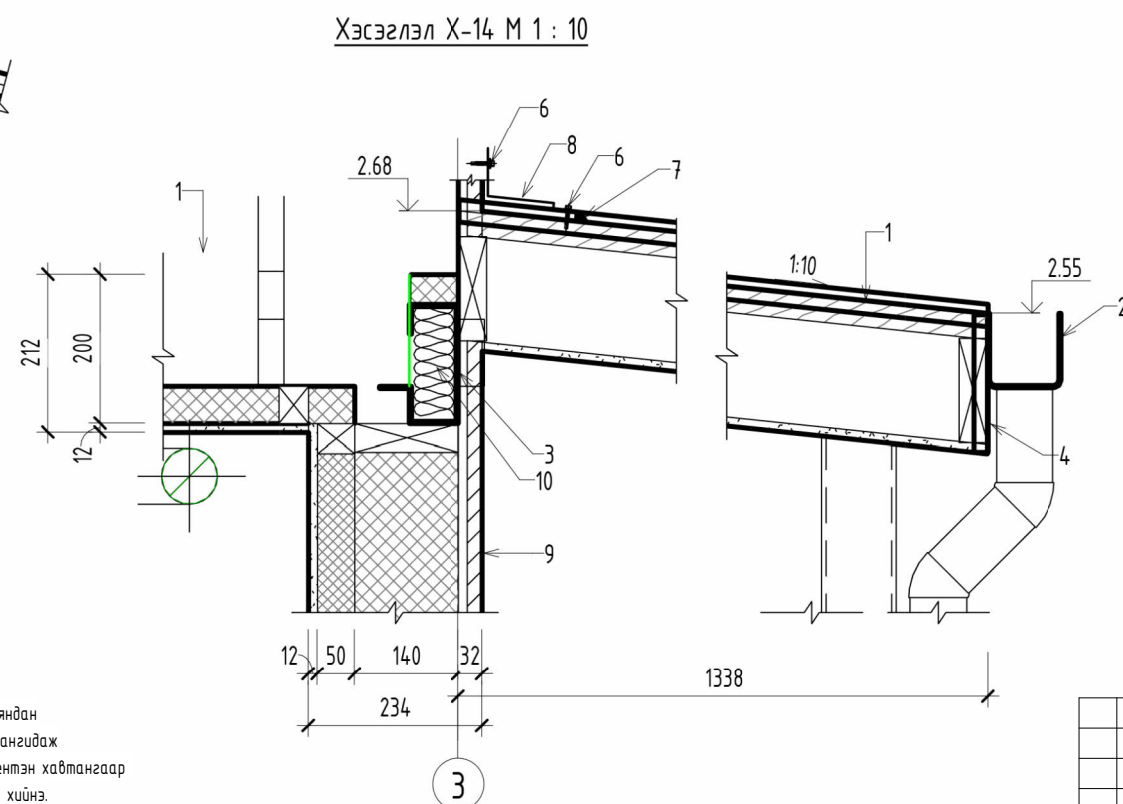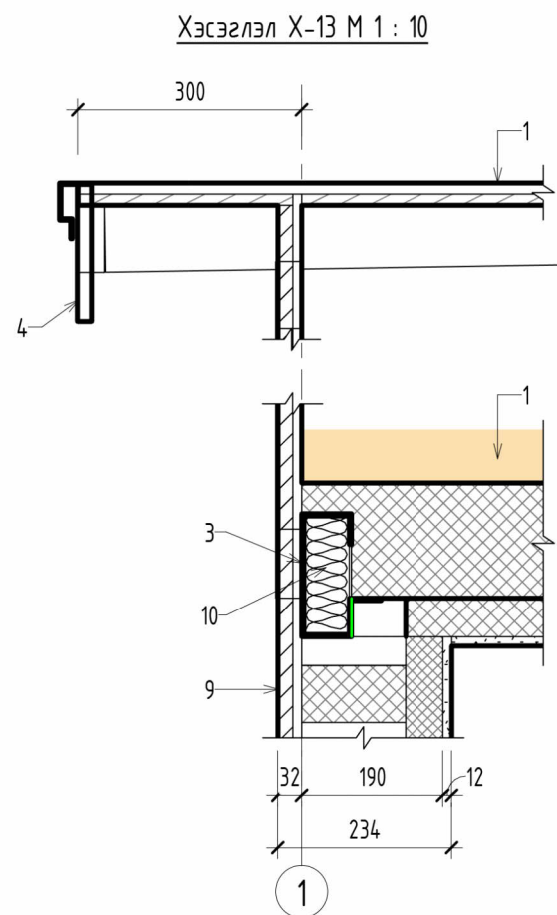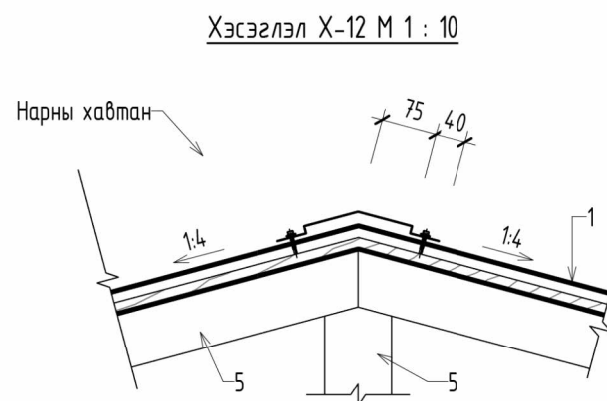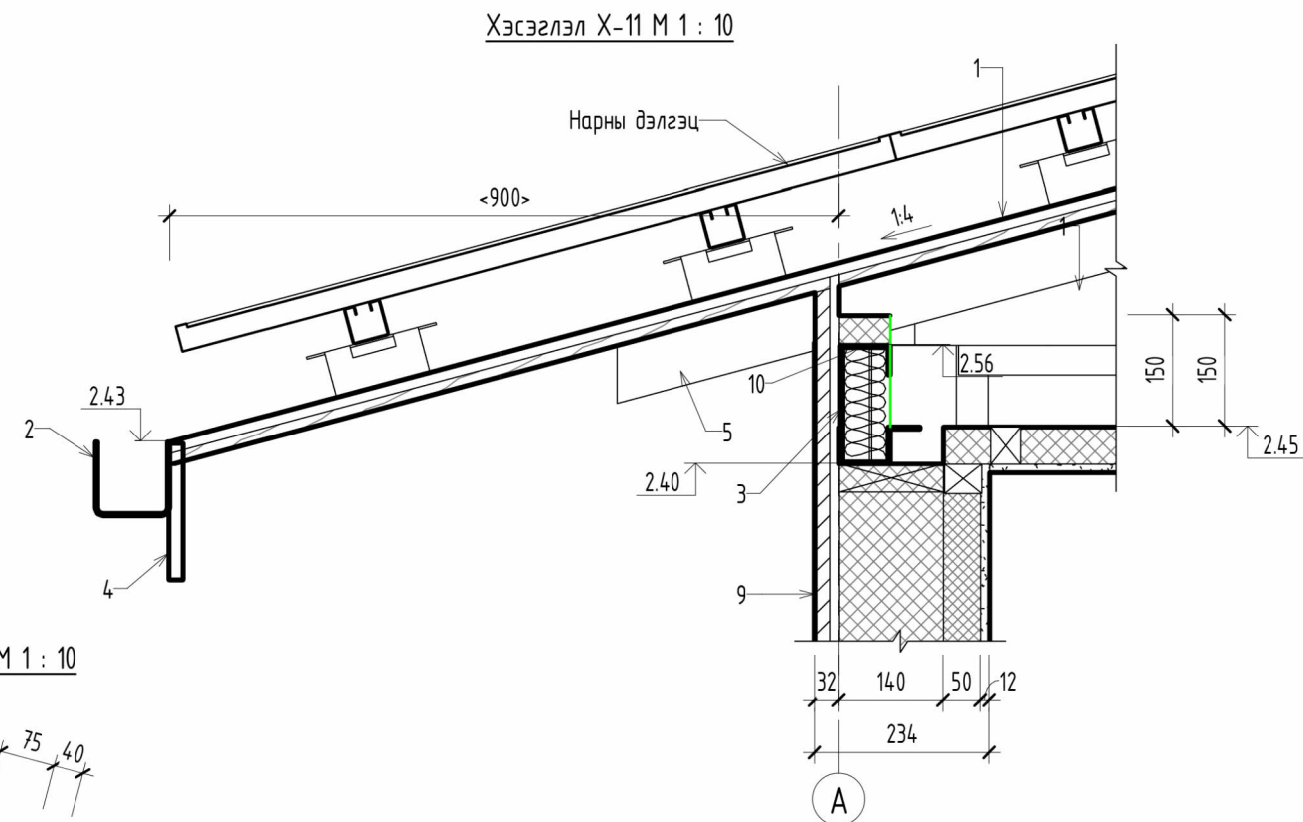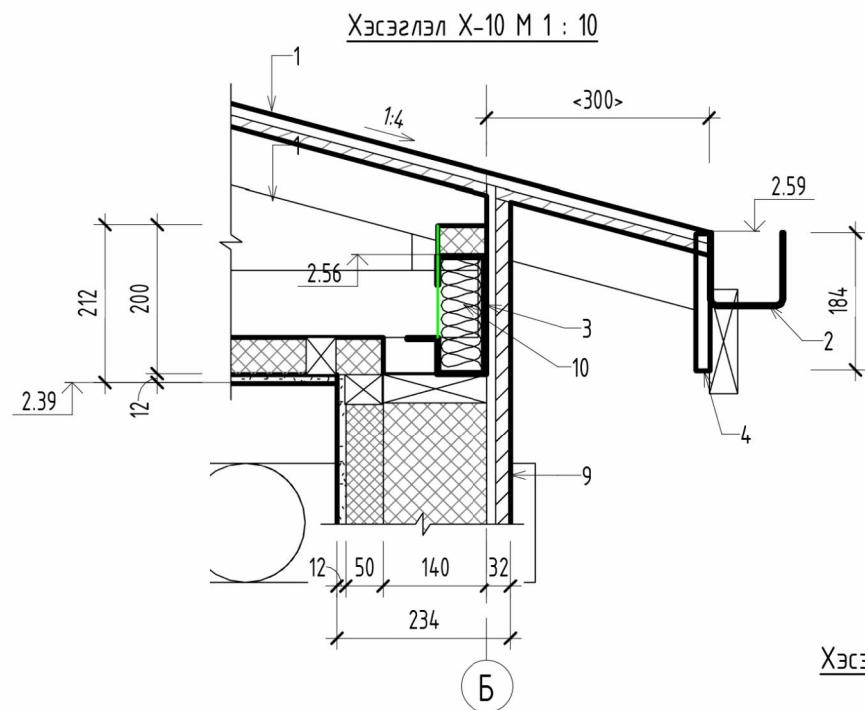

ТЭМДЭГЛЭГЭЭНИЙ ТҮЛХҮҮР

- 1 Цайрdsан хуудсан төмөр малгайвч
- 2 Гадна зориулалттай силикон чигжээс
- 3 Дээврийн бүтэц
- 4 Агаар сэлгэлтийн хоолойнууд
- 5 Хоолойн дулаалга - уян чигжээс



АРТ КАПИТАЛ ХХК

Улаанбаатар хот, Сүхбаатар дүүрэг,
7-р хороо, Оймон оффис, 102 Б тоот
Утас: 99267179, 9691000, 91919910
e-mail: artcapital2012@gmail.com

ЗТ19-75/22

Улаанбаатар хот
ЭРЧИМ ХҮЧНИЙ ХЭМНЭЛТТЭЙ СҮУЦ /х3 модуль/

Хэсэглэлүүд

Үе шат: А3


ЗЕА/ЗЕИ	Э.Жавхланттамир	Е.Г.Шифр:	Масштаб:	Огноо:
Архитектор	А.Ганбагана	AK-04/23-B	M As indicated	09/25/23
Гүйцэтгэсэн	А.Ганбагана	Т.Г.Шифр:	Хуудасны дугаар:	Хуудас:
Шалгасан	Э.Жавхланттамир		БА-501	11 /16

ТЭМДЭГЛЭГЭЭНИЙ ТҮЛХҮҮР


- 1 Дээврийн бүтэц
- 2 Дээврийн ус зайлуулах суваг
- 3 Метал хийц
- 4 Модон софит
- 5 Модон бүтэц
- 6 Төмрийн шуруп - тологойг силикондож битүүмжилнэ
- 7 Гадна зориулалттай силикон чигжээс
- 8 Нугалмал цайрdsан хуудсан төмөр
- 9 Ханын бүтэц ХБ-1
- 10 Эрдэс хөвөн чигжээс

д/д	Огноо	Засвар өөрчлөлт

ХААЛГА М 1 : 50

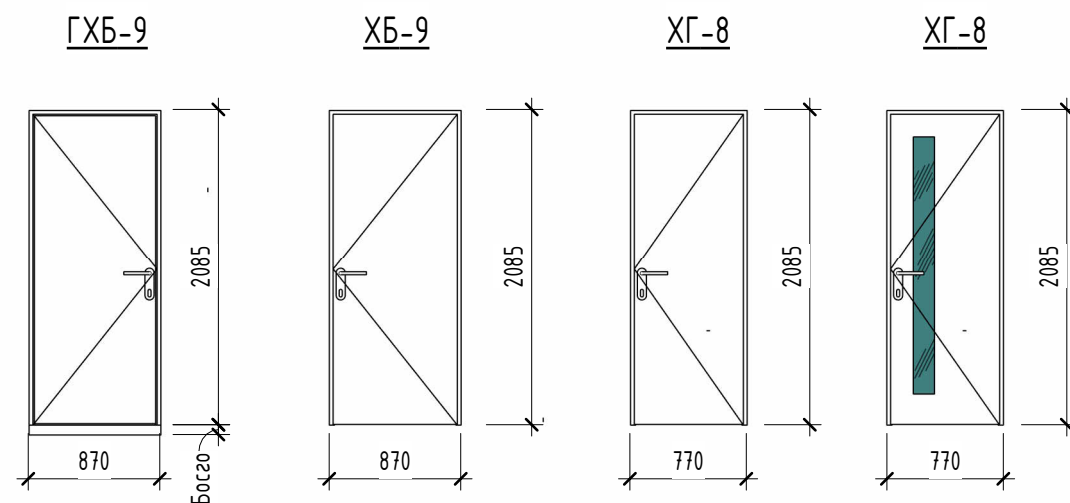

ХААЛГА М 1 : 50

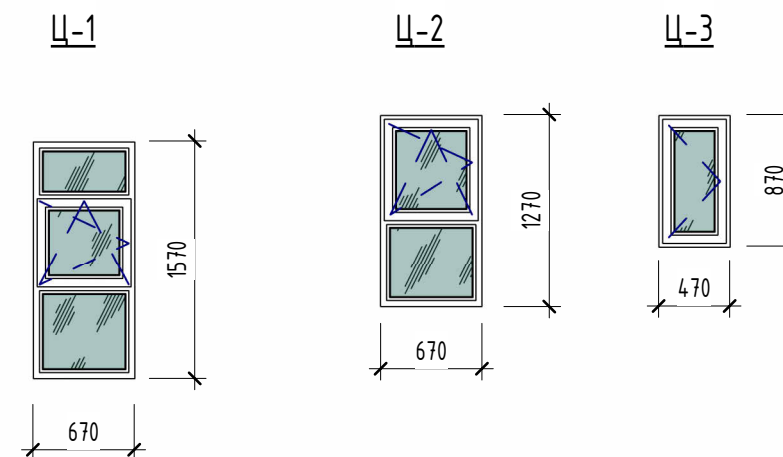

ХААЛГА, ЦОНХНЫ ТҮҮВЭР								
д/д	Тэмдэглэгээ	Нэр	Проёмны хэмжээ, мм			Тоо, ш		
			Өндөр	Өргөн	Талбай	Баруун	Зүүн	Нийт
1	ГХГ-9	Гадна битүү хаалга	2180	900	1.96	1	1	2
2	ХБ-9	Битүү модон хаалга	2180	900	1.96	2		2
3	ХБ-8	Битүү модон хаалга	2180	800	1.74	1		1
4	ХГ-8	Гэгээвчтэй модон хаалга	2180	800	1.74		1	1
5	Ц-1	Хуванцар рамтай вакуум цонх	1600	700	1.12	7		
6	Ц-2	Хуванцар рамтай вакуум цонх	1300	700	0.91	1		
7	Ц-3	Хуванцар рамтай вакуум цонх	900	500	0.45	2		

ТАЙЛБАР


- ГХБ-9 хаалга нь дуу, дулаан тусгаарлагчтай, гадна зориулалттай, метал хаалга байна. Үг хаалга нь өөрөө хаагддаг тоноглолтой, нягт хаагддаг байх шаардлагатай.
- ХБ-9 хаалга нь босгогүй модон хаалга байна.
- ХГ-8 хаалга нь гэгээвчтэй, босгогүй модон хаалга байна.
- Бүх цонхнууд нь метал голчтой, хуванцар рамтай, 3 давхар вакуумжуулсан шилэн багцтай байх шаардлагатай.
- Цонхнуудын онгойлтыг захиалагч өөрийн саналаар шийдэн захиалж болно.
- Хаалт хана ХХ-1-г ДСП хавтангаар хийнэ. Бэхэлгээ, нугас, түгжээг гүйцэтгэгчийн сонголтоор гүйцэтгэнэ. Энэ хана нь гонхон дахь ус, дулааны тоног төхөөрөмжүүдийг хүний хөдөлгөөнөөс тусгаарлах үүрэгтэй.

д/д	Огноо	Засвар өөрчлөлт

 АРТ КАПИТАЛ ХХК Улаанбаатар хот, Сүхбаатар дүүрэг, 7-р хороо, Оймон оффис, 102 Б тоот Утас: 99267179, 96916000, 91919910 e-mail: artcapital2012@gmail.com					
Улаанбаатар хот					
ЭРЧИМ ХҮЧНИЙ ХЭМНЭЛТТЭЙ СҮУЦ /х3 модуль/					
Цонх, хаалга					Үе шат: А3
ЗЕА/ЗЕИ		Э.Жавхланттамир	Е.Г.Шифр:	Масштаб:	Огноо:
Архитектор		А.Ганбагана	АК-04/23-В	М 1 : 50	03/30/22
Гүйцэтгэсэн		А.Ганбагана	Т.Г.Шифр:	Хуудасны дугаар:	Хуудас:
Шалгасан		Э.Жавхланттамир		БА-600	12 /16

ЗТ19-75/22

ДАВХРЫН БАЙГУУЛАЛТ М 1 : 50

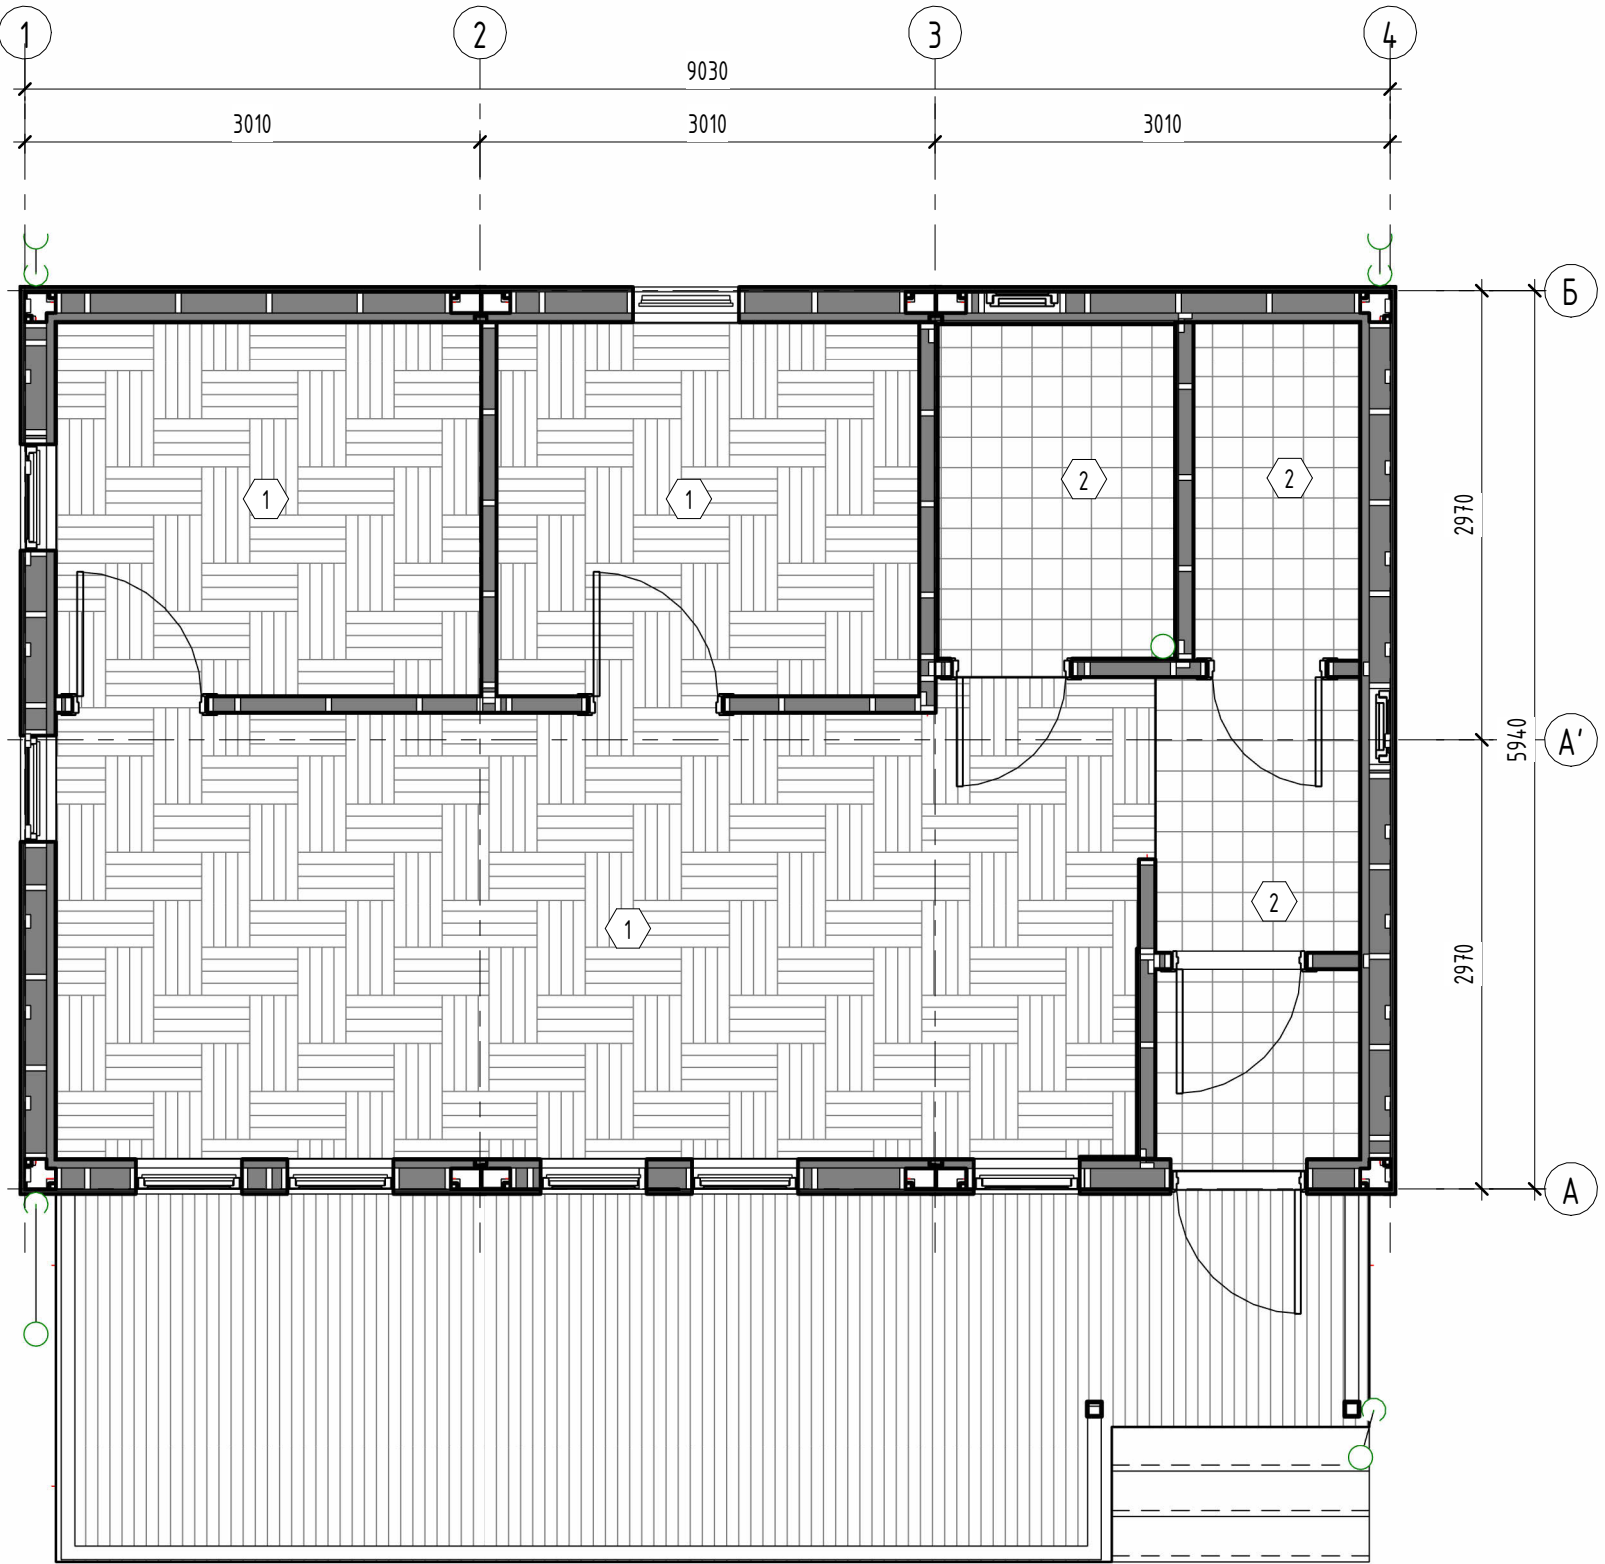

ШАЛНЫ ТОДОРХОЙЛОЛТ

Дугаар	Нэр	Тойм	Хийцлэл	Зузаан, мм	Талбай, м²
1	Ламинатан шал		Ламинатан шал Зөөлөвч, ус тусгаарлагч OSB хавтан Эрдэс хөвөн дулаалга Эрдэс хөвөн дулаалгатай модон бүтээцийн үе Ус чийг тусгаарлагч	12 3 18 80 100	35.29
2	Керамик хавтан шал		Керамик хавтан Плитаны цавуут зуурмаг Ус чийг тусгаарлагч наадаг хар цаас OSB хавтан Эрдэс хөвөн дулаалга Эрдэс хөвөн дулаалгатай модон бүтээцийн үе Ус чийг тусгаарлагч	10 3 2 18 100 80	10.23
3	Банзан шал		Сайн чанарын банз	38	20.0

ШАЛНЫ ТЭМДЭГЛЭГЭЭ

	Ламинатан шал
	Керамик хавтан шал
	Банзан шал


ТАЙЛБАР

- Шалны ажлыг хийхдээ эрдэс хөвөн дулаалгын ажлын дараа түүний дундуур явах инженерийн шугам сүлжээний ажлуудыг хийж дуусгана.
- Дараа нь шалны OSB хавтанг хадаж зурагт үзүүлсэн шалны өнгөн үеийг хийж гүйцэтгэнэ.
- Ламинатан шалтай өрөөнүүдийн периметрийн дагуу шалны хуванцар плинтус угсарна. Периметр ... м
- Гадн террасны банзан шаланд сайн чанарын, стандартын шаардлага хангасан банз ашиглана.


д/в	Огноо	Засвар өөрчлөлт

 АРТ КАПИТАЛ ХХК Улаанбаатар хот, Сүхбаатар дүүрэг, 7-р хороо, Оймон оффис, 102 Б тоот Утас: 99267179, 96916000, 91919910 e-mail: artcapital2012@gmail.com	Улаанбаатар хот ЭРЧИМ ХҮЧНИЙ ХЭМНЭЛТТЭЙ СҮУЦ /х3 модуль/				
	Шалны байгуулалт				Үе шат: А3
	ЗЕА/ЗЕИ	Э.Жавхланттамир	Е.Г.Шифр:	Масштаб:	Огноо:
	Архитектор	А.Ганбагана	AK-04/23-B	M As indicated	09/26/23
3Т19-75/22	Гүйцэтгэсэн	А.Ганбагана	Т.Г.Шифр:	Хуудасны дугаар:	Хуудас:
	Шалгасан	Э.Жавхланттамир		БА-700	13 /16

ТААЗНЫ БАЙГУУЛАЛТ М 1 : 50

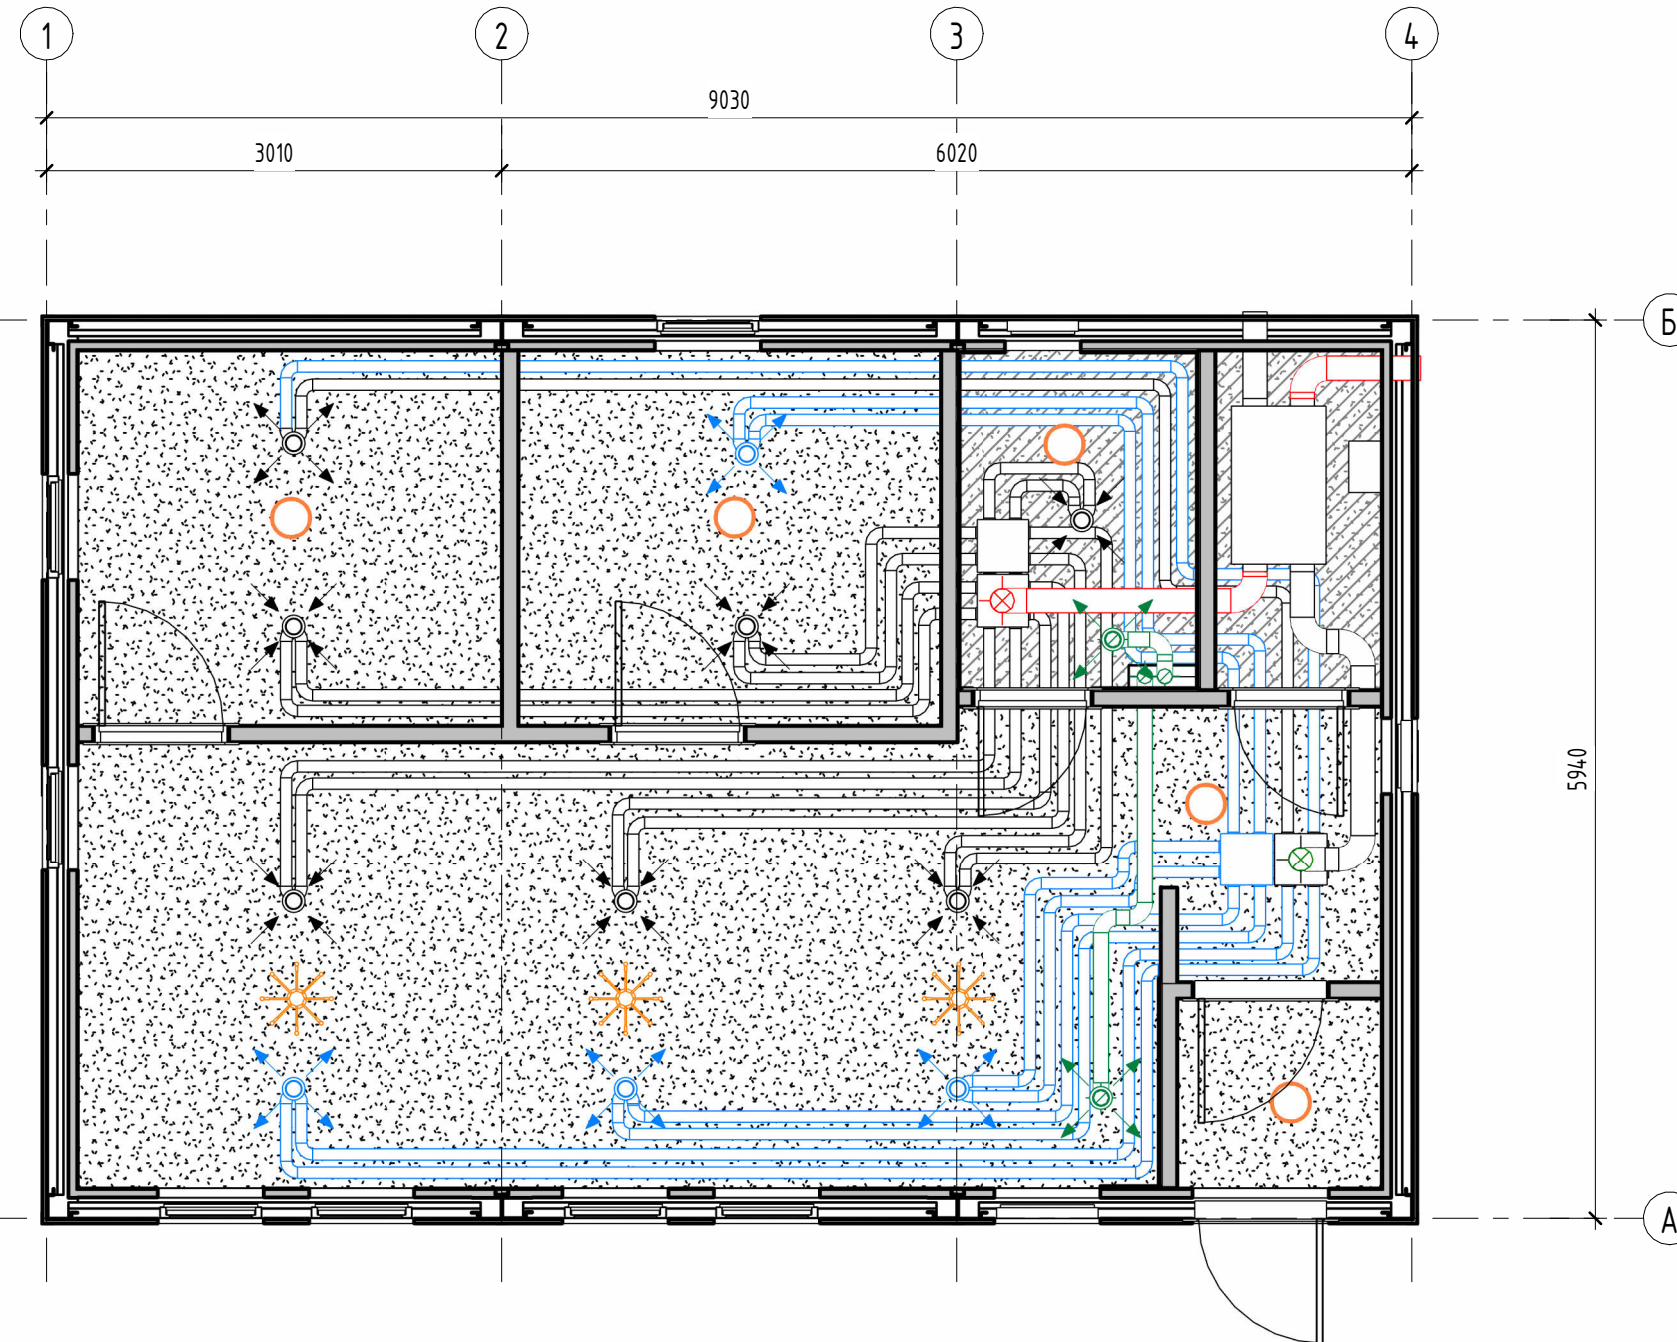

ТААЗНЫ ТОДОРХОЙЛОЛТ

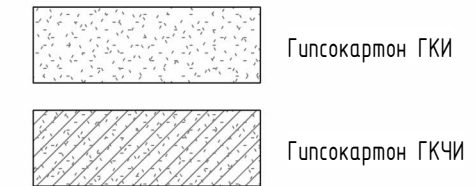

ТАЙЛБАР

- Таазны ажлыг хийхдээ тааз дээгүүр буюу дулаалгын үеэр явах инженерийн шугам сүлжээг угсарсны дараа гипсокартон хавтан таазыг хийнэ.
- Таазанд хэрэглэх гипсокартон хавтан нь ГКИ төрлийн байх ба ариун цэврийн өрөө, гонхны таазанд ГКЧИ төрлийн буюу ногоон гипсокартон хавтан хэрэглэнэ.
- Таазны талбай нь өрөөний талбайтай тэнцүү байна.
- Гэрэлтүүлгийн тодорхойлолтыг ДГ марктай зургаас үзнэ.

д/д	Огноо	Засвар өөрчлөлт


Улаанбаатар хот					
ЭРЧИМ ХҮЧНИЙ ХЭМНЭЛТТЭЙ СҮУЦ /х3 модуль/					
Таазны байгуулалт					Үе шат: А3
ЗЕА/ЗЕИ		Э.Жавхланттамир	Е.Г.Шифр:	Масштаб:	Огноо:
Архитектор		А.Ганбагана	AK-04/23-B	М 1 : 50	09/26/23
Гүйцэтгэсэн		А.Ганбагана	Т.Г.Шифр:	Хуудасны дугаар:	Хуудас:
Шалгасан		Э.Жавхланттамир		БА-800	14 /16
3Т19-75/22					



АРТ КАПИТАЛ ХХК

Улаанбаатар хот, Сүхбаатар дүүрэг,
7-р хороо, Оймон оффис, 102 Б тоот
Утас: 99267179, 96916000, 91919910
e-mail: artcapital2012@gmail.com

АРИУН ЦЭВРИЙН ӨРӨӨНИЙ ХАНЫН ДЭЛГЭЭС М1:50

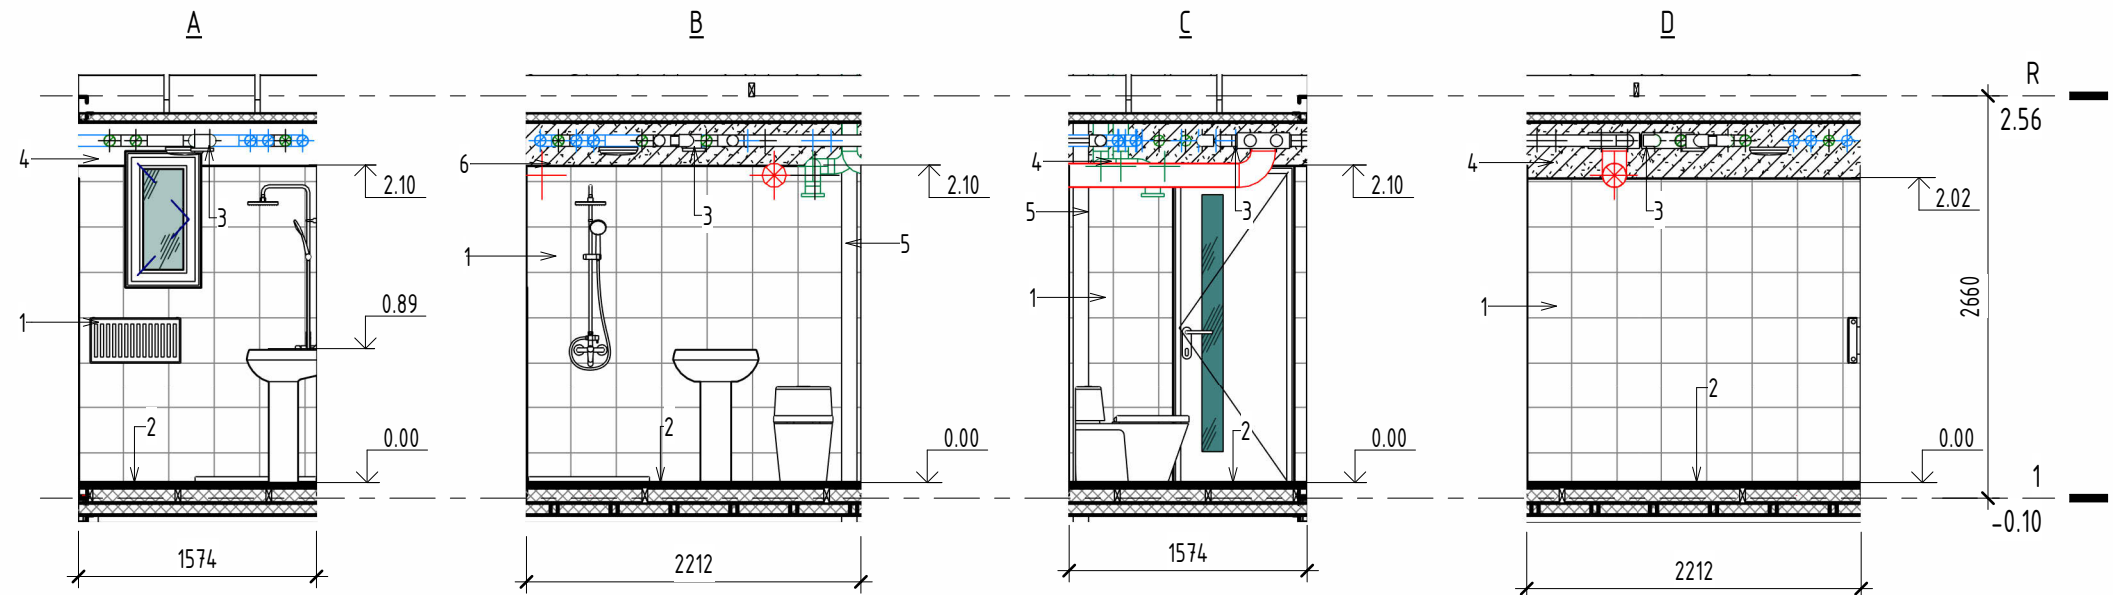

Хөргөгч дүүргүүлэх зүй

2.56

2.39

1.50

0.90

0.00

-0.10

1

2660

E


- Гал тогоо, ариун цэврийн өрөөний ханын керамик хавтан нь 300х300мм-ээс ихгүй хэмжээтэй байна.
- Дотор заслалын ажлыг хийхийн өмнө хана, таазаар хийгдэх инженерийн шугам сүлжээний угсралтуудыг бүрэн дуусгаж бэлдсэн байх шаардлагатай.
- Ариун цэврийн өрөө болон техникийн өрөөний хэсгийн хана, таазанд ус чийгэнд тэсвэртэй /ногоон/ ГКЧИ төрлийн гипсокартон хавтан ашиглана.
- Бусад хана, таазны ажилд энгийн ГКИ төрлийн гипсокартон хавтан ашиглана.

ӨРӨӨНИЙ ДОТОР ЗАСЛАЛЫН ТОДОРХОЙЛОЛТ									
Засла лын төрөл	Хана, хамар ханын заслал						Таазны заслал	Талба й, мкв	
	Суурь заслал		Үндсэн заслал			Дээд хэсгийн заслал			
	Нэр	Талба й, мкв	Нэр	Өндөр, мм	Талба й, мкв	Нэр			Талба й, мкв
(none)		53.18			0.00		0.00		19.66
1	Гипсокартон хананд заадсын тэгшилгээ, цагаан замаскан тэгшилгээ хийнэ	130.13	Ханын обой наана	2390	130.13	Үндсэн заслалтай адил	0.00	Гипсокартон таазанд заадсын тэгшилгээ, цагаан замаскан тэгшилгээ хийж цагаан өнгийн эмульсээр 2 үе бүднэ	39.58
2	Гипсокартон хананд заадсын тэгшилгээ, цагаан замаскан тэгшилгээ хийнэ	18.10	Ханын керамик хавтан плитаны цавуугаар наана	2100	15.90	Цагаан өнгийн ус чийгэнд тэсвэртэй эмульсээр 2 үе бүднэ	2.20	Гипсокартон таазанд заадсын тэгшилгээ, цагаан замаскан тэгшилгээ хийж цагаан өнгийн ус чийгэнд тэсвэртэй эмульсээр 2 үе бүднэ	3.48
3	Гипсокартон хананд заадсын тэгшилгээ, цагаан замаскан тэгшилгээ хийнэ	15.95	Цайвар өнгийн эмульсээр 2 үе бүднэ	2390	15.95	Үндсэн заслалтай адил	0.00	Гипсокартон таазанд заадсын тэгшилгээ, цагаан замаскан тэгшилгээ хийж цагаан өнгийн эмульсээр 2 үе бүднэ	2.46

Ө/Ө	Огноо	Засвар өөрчлөлт

 АРТ КАПИТАЛ ХХК Улаанбаатар хот, Сүхбаатар дүүрэг, 7-р хороо, Ойгон оффис, 102 Б тоот Утас: 99267179, 9696000, 91919910 e-mail: artcapital2012@gmail.com	Улаанбаатар хот ЭРЧИМ ХҮЧНИЙ ХЭМНЭЛТТЭЙ СУУЦ /х3 модуль/						
	Зарим ханын дэлгээс, дотор заслын тодорхойлолт						Үе шат: А3
	ЗЕА/ЗЕИ		Э.Жавхлантмамур	Е.Г.Шифр: AK-04/23-B	Масштаб: М 1 : 50	Огноо: 09/26/23	
	Архитектор		А.Ганбагана	Т.Г.Шифр:	Хуудасны дугаар: БА-900	Хуудас: 15 /16	
Гүйцэтгэсэн		А.Ганбагана					
ЗТ19-75/22	Шалгасан		Э.Жавхлантмамур				

ДАВХРЫН ТАВИЛГЫН БАЙГУУЛАЛТ М 1 : 50

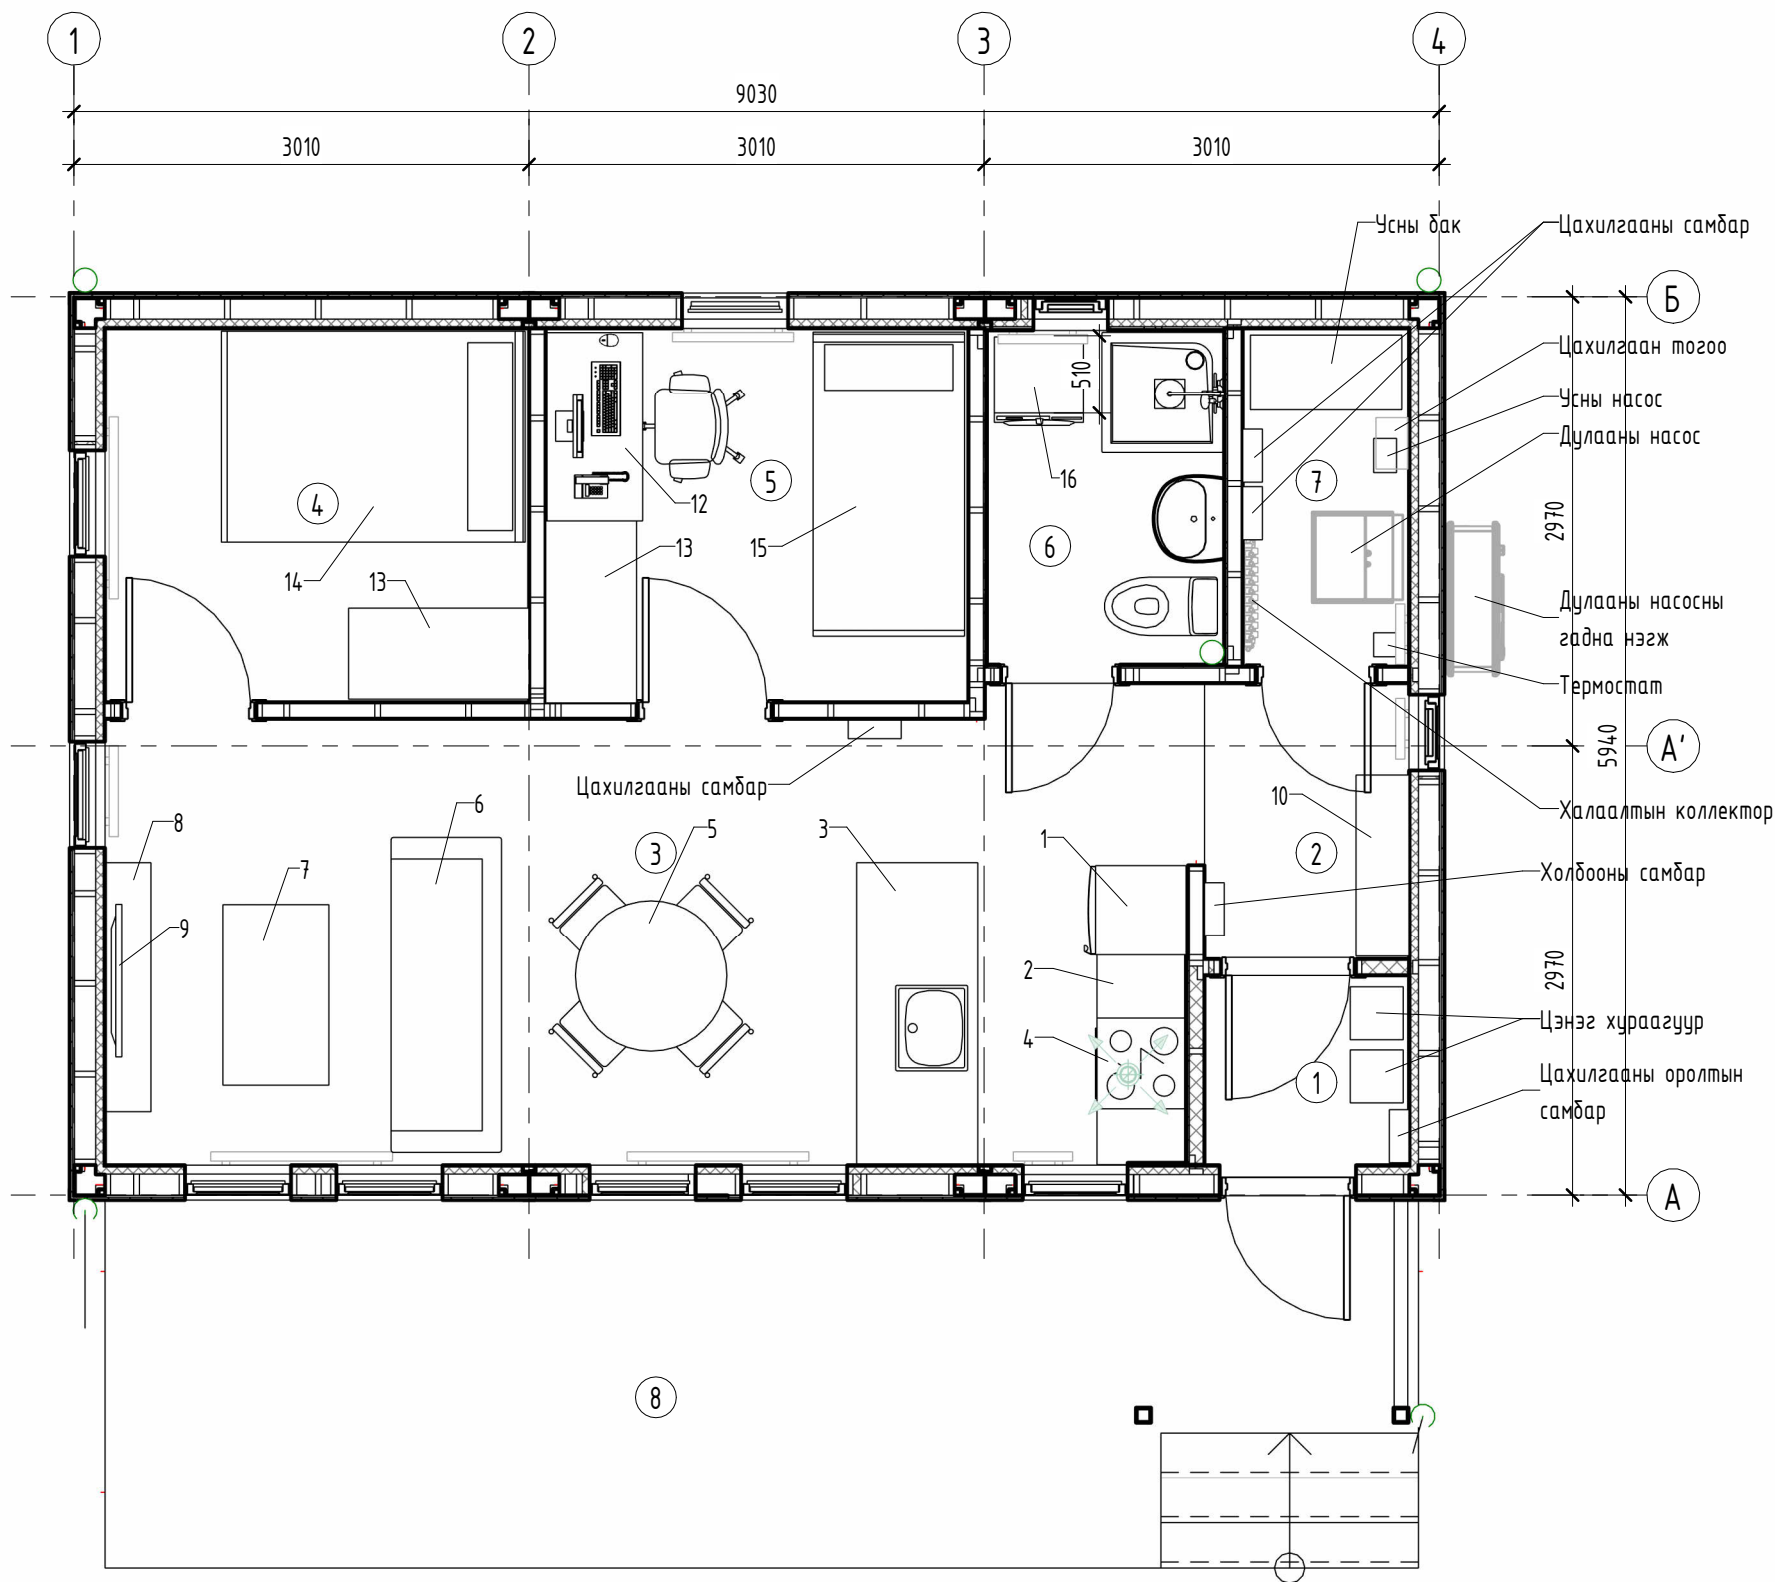

ӨРӨӨНИЙ ТОДОРХОЙЛОЛТ ТХ		
Позици	Өрөөний нэр	Талбай, мкв
1	Гонх	1.69
2	Хөлийн өрөө	2.60
3	Зочны өрөө, гал тогоо	21.45
4	Унтлагын өрөө	6.94
5	Унтлагын өрөө	6.90
6	Ариун цэврийн өрөө	3.48
7	Техникийн өрөө	2.46
8	Террас	19.66
Нийт талбай		65.18

ТАВИЛГЫН ТОДОРХОЙЛОЛТ			
Позици	Нэр	Тоо, ш	Өвөр хэмжээ, мм
1	Хөргөгч	1	600/650/2000h
2	Гал тогооны тавилга	1	1400/600/850h
3	Гал тогооны арал	1	2000/800/850h
4	Плитка, шарах зуухтай	1	600/600/850h
5	Хоолны дугуй ширээ, 4 сандалтай	1	D900/750h
6	Буйдан	1	750/2100
7	Кофены ширээ	1	1200/700/450h
8	Хоймрын хэвтээ тавилга	1	1600/300/500h
9	Зурагт	1	
10	Хувцасны өлгүүр, гутлын тавиуртай	1	1400/350/2000h
12	Ажлын ширээ, сандал	1	1250/650/750h
13	Хувцасны шүүгээ	2	1400/600/2000h
14	2 хүний ор	1	2000/1400/600h
15	1 хүний ор	1	900/2000/600h
16	Угаалгын машин	1	596/570/850h

ТАЙЛБАР

- Бусад тоноглолуудын зураг, түүврийг холбогдох хэсгийн ХАС, ЦБУ марктай зургуудаас үзнэ.
- Зураг төсөлд тусгасан тавилга хэрэгслүүд нь барилга угсралтын ажлын төсөвт хамаарахгүй ба сууцыг ашиглагч эзэн өөрөө тохижуулахдаа гол тавилга хэрэгслүүдээ тодорхойлолтод заасан өвөр хэмжээ, тоо ширхэгийг баримтлан сонгоход зориулан тусгав.
- Ашиглагч эзэн сууцандаа стандартын шаардлага хангасан гар гал унтраагуур (галын хор) байрлуулах нь зүйтэй.
- Ариун цэврийн өрөөнд кабингүй, зөвхөн хөшигөн хаалттай, дугуй хэлбэртэй дулангийн душ сонгох хэрэгтэй.
- Бусад тавилга хэрэгсэл болон ариун цэврийн өрөөний тоноглолуудыг сонгохдоо тус сууцны талбай, онцлогт тохируулан сонгохыг зөвлөж байна.

 АРТ КАПИТАЛ ХХК Улаанбаатар хот, Сүхбаатар дүүрэг, 7-р хороо, Оймон оффис, 102.6 тоот Утас: 99267179, 96916000, 91919910 e-mail: artcapital2012@gmail.com	Улаанбаатар хот ЭРЧИМ ХҮЧНИЙ ХЭМНЭЛТТЭЙ СҮҮЦ /х3 модуль/				
	Давхрын тавилгын байгуулалт				Үе шат: АЗ
	ЗЕА/ЗЕИ	Э.Жавхланттамир	Е.Г.Шифр:	Масштаб:	Огноо:
	Архитектор	А.Ганбагана	АК-04/23-В	М 1 : 50	09/26/23
3Т19-75/22	Гүйцэтгэсэн	А.Ганбагана	Т.Г.Шифр:	Хуудасны дугаар:	Хуудас:
	Шалгасан	Э.Жавхланттамир		БА-901	16 /16